Vertice 10	
X	643111.075
Y	4541592.295
R	704.200
T	277.066
m	0.216
Ro	704.416
RP	60.330
SV	414.484
H	75
V	90
Az	160.4277
A	37.4707

Vertice 10	
X	643107.219
Y	4541591.327
R	708.000
T	279.906
m	0.237
Ro	708.237
RP	63.330
SV	414.050
H	75
V	90
Az	160.4279
A	37.2306

Vertice 11	
X	643319.624
Y	4541301.159
R	1253.700
T	27.025
m	0.013
Ro	1253.713
RP	20.000
SV	14.047
H	35
V	90
Az	162.1565
A	0.7133

Vertice 11	
X	643316.587
Y	4541299.045
R	1250.000
T	26.969
m	0.013
Ro	1250.013
RP	20.000
SV	13.936
H	35
V	90
Az	162.1563
A	0.7098

Vertice 12	
X	643361.657
Y	4541238.981

FINE INTERVENTO VARIAZIONE PLANIMETRICA STAZIONE DI GRUMO APPULA

LEGENDA TABELLA CURVE

X	ASCISSA DEL VERTICE DELLA POLIGONALE D'ASSE (m)
Y	ORDINATA DEL VERTICE DELLA POLIGONALE D'ASSE (m)
R	RAGGIO DELLA CURVA CIRCOLARE (m)
T	TANGENTE (m)
m	SPOSTAMENTO PARABOLA (m)
Ro	RAGGIO ORIGINARIO CURVA CIRCOLARE (m)
RP	SVILUPPO RACCORDO CLOTOIDE ENTRATA (m)
SV	SVILUPPO DELLA CURVA CIRCOLARE (m)
H	SOVRALZO (mm)
V	VELOCITA' DI ESERCIZIO DELLA CURVA (Km/h)
AS	ALLARGAMENTO DI SCARTAMENTO (mm) - Norma ANSF 2019 punto 11.(4)
Az	AZIMUT IN USCITA (gradi centesimali)
A	ANGOLO AL CENTRO (gradi centesimali)

LEGENDA SIMBOLI

- ASSE BINARIO DI RADDOPPIO
- ASSE BINARIO ESISTENTE CON ASSETTO PLANIMETRICO VARIATO

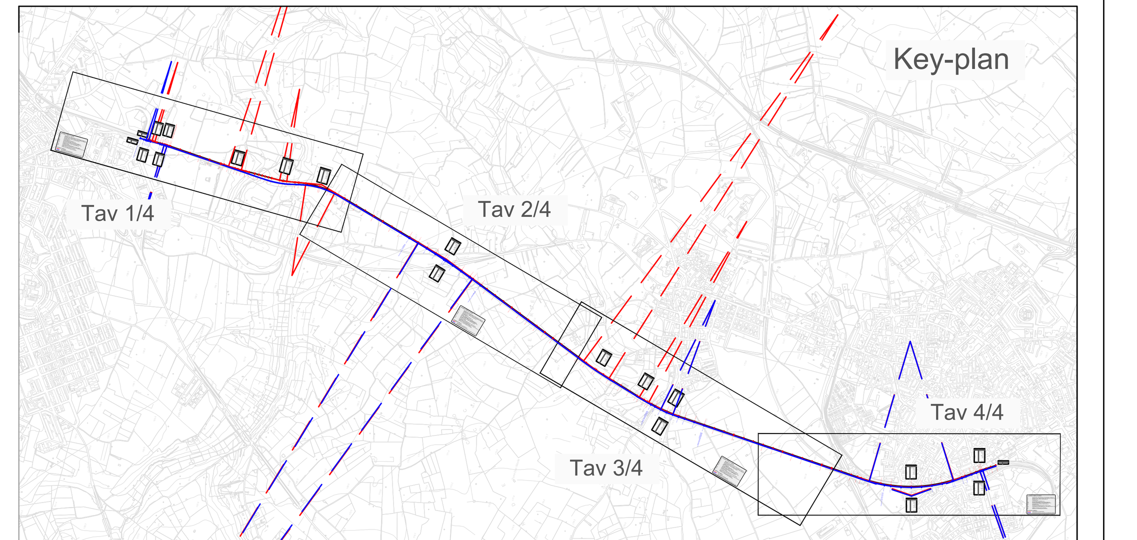

FERROVIE APPULO LUCANE S.R.L.

Ferrovie Appulo Lucane

PROGETTAZIONE DEFINITIVA ED ESECUTIVA, COORDINAMENTO DELLA SICUREZZA IN FASE DI PROGETTAZIONE, VALUTAZIONE DI IMPATTO AMBIENTALE, DEL RADDOPPIO DELLA TRATTA PALO DEL COLLE - GRUMO APPULA DELLA LINEA BARI-MATERA

C.U.P.: G21E16000380001 C.I.G.: 72395498D2

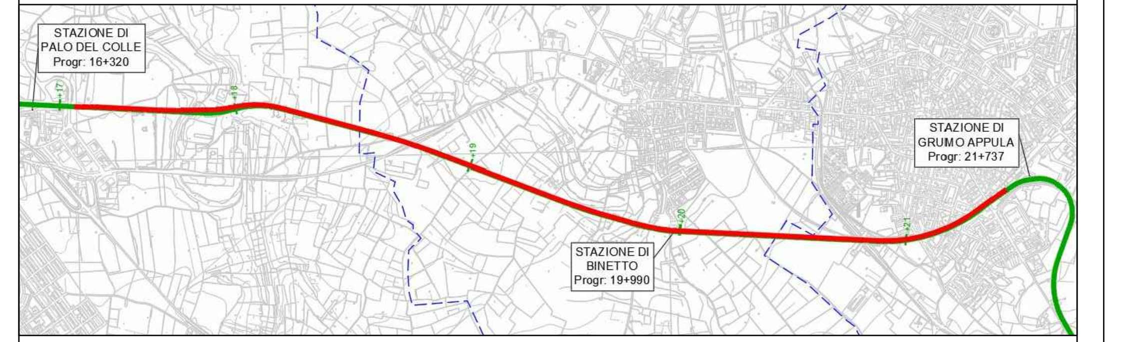

RESPONSABILE UNICO DEL PROCEDIMENTO: Dott. Ing. MASSIMILIANO NATILE

FIRME:

Integrazione delle prestazioni specialistiche:
Ing. MARCO RASIMELLI
Resp. Studio SIA
Ing. DINO BONADIES
Geologia :
Dott. Geol. STEFANO PIAZZOLI

Ing. SIMONE PELLEGRINI
Ing. VALERIO MASTROIANNI
Geom. CARLO ROSI

ETACONS Società di ingegneria
Ing. PRIMO STASI
Geologia :
Dott. Geol. MARIO STANI
Studio SIA:
Arch. LUCIA LEPORE

FERROTRAMVIARIA ENGINEERING
Ing. ANTONIO DI LEO
Coordinamento Sicurezza in fase di Progetto
Ing. NICOLA LABARILE

PROGETTO DEFINITIVO

Elaborato	Pratica	
AR0005	18021_DAR	ARMAMENTO E SEDE
Scala: 1:1000	Codifica elaborato: DAR_3DV025a	Planimetria di Tracciamento - Tav. 4/4

Rev.	Data	Motivazione	Redatto	Verificato	Approvato	Autorizzato
A	GIUGNO 2020	PRIMA EMISSIONE	M. Di Gennaro	A. Di Leo	A. Di Leo	M. RASIMELLI

Questo documento è di proprietà esclusiva. E' proibita la riproduzione anche parziale e la cessione a terzi senza la nostra autorizzazione.