Planimetria
scala 1:200

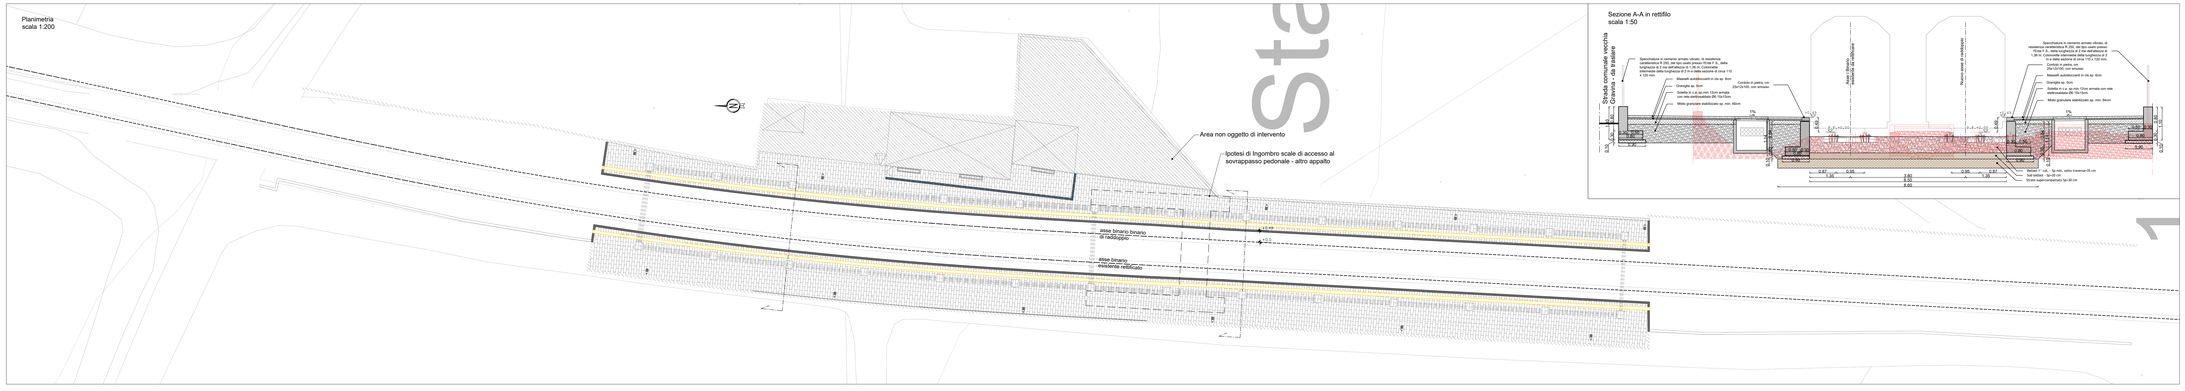

Sezione A-A in rettifilo
scala 1:50

Planimetria
scala 1:100

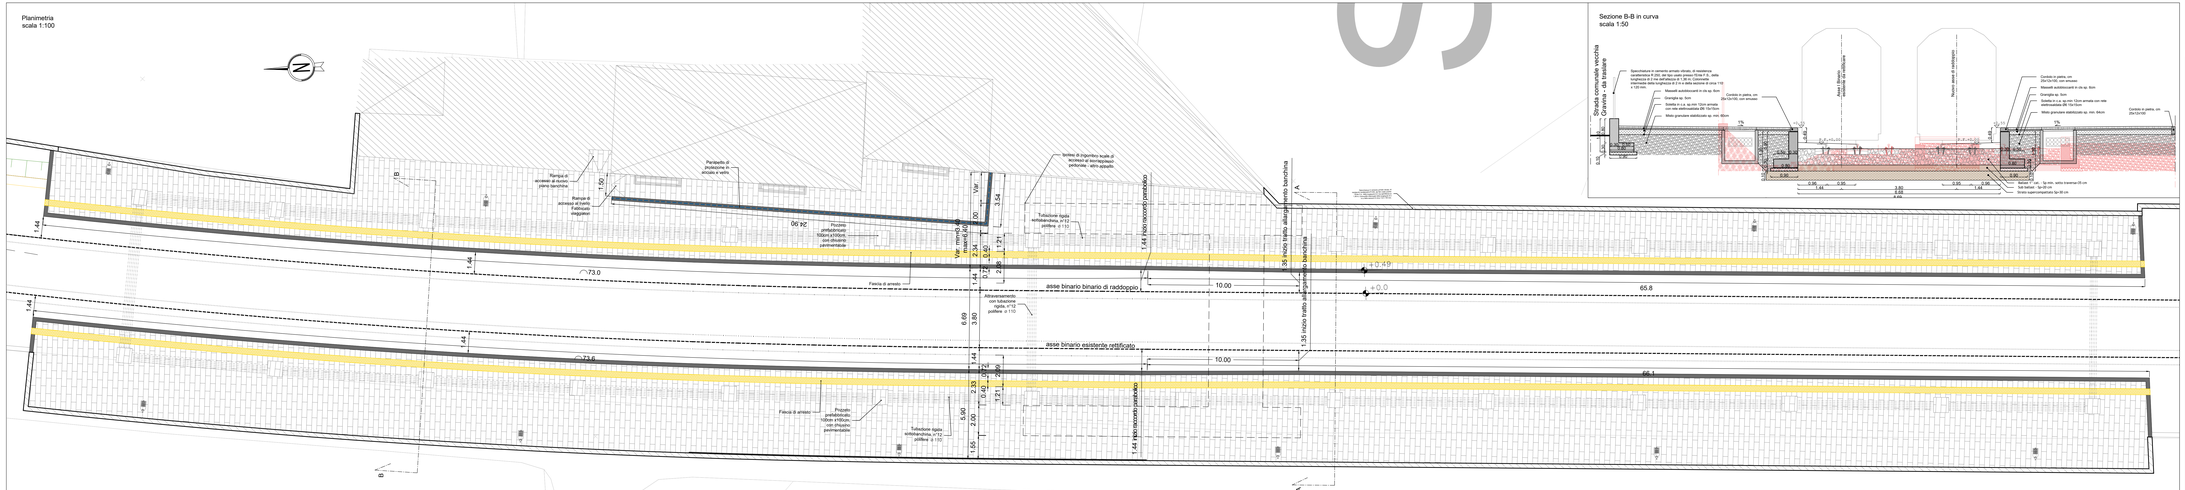
Rampa di accesso al fabbricato viaggiatori
Rampa di accesso al marciapiede Fabbricato viaggiatori
Parapetto di protezione in vetro
Ipotesi di ingombro scale di accesso al sovrapassso pedonale - altro appalto
Pozzetto prefabbricato 500cm x 500cm con chiusino pedonabile
Tubazione rigida rettilinea/cava, in PVC
Via merci di Rocchetta
Fascia di arresto
asse binario binario di raddoppio
Attraversamento trasversale rigida, in PVC
asse binario esistente rettificato
Fascia di arresto
Pozzetto prefabbricato 100cm x100cm con chiusino pedonabile
Tubazione rigida rettilinea/cava, in PVC
Marciapiede esistente
Marciapiede esistente
Marciapiede esistente