


PROGETTO DEFINITIVO						
Elaborato		Pratica		OPERE STRADALI		
OS005		18021_DAR		Viabilità sottovia soppressione PL Binetto Progr. 19+896,06		
Scala		Codifica elaborato		Planimetria, profilo, sezioni tipo		
Indicata		DAR_3DV043a				
A	GIUGNO 2020	PRIMA EMISSIONE	C.STANO	C.STANO	P.STASI	M. RASINELLI
Rev.	Data	Motivazione	Redatto	Verificato	Approvato	Autorizzato
Questo documento è di proprietà esclusiva. E' proibita la riproduzione anche parziale e la cessione a terzi senza la nostra autorizzazione.						

PLANIMETRIA DI PROGETTO SOTTOPASSO BINETTO
SCALA 1:500

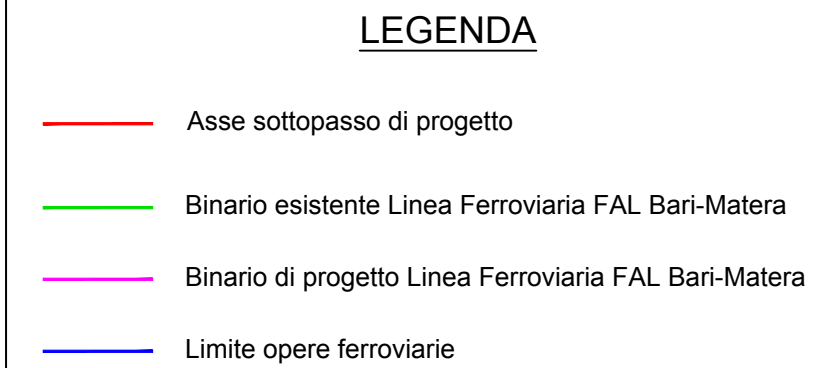

Deviazione Viabilità di servizio
larghezza carreggiata = 4m + banchine da 50cm

SOTTOVIA A SPINTA
"BINETTO" L= 20,00 m.

SEZIONE STRADALE TIPO
SCALA 1:100

STRATI PAVIMENTAZIONE	Strato di usura	Binder	Fondazione in misto stabilizzato
	3 cm	7 cm	20 cm

