



INCIDENZA ARMATURA	
SPALLE	
ZATTERE DI FONDAZIONE	100 kg/mc
ELEVAZIONI	100 kg/mc

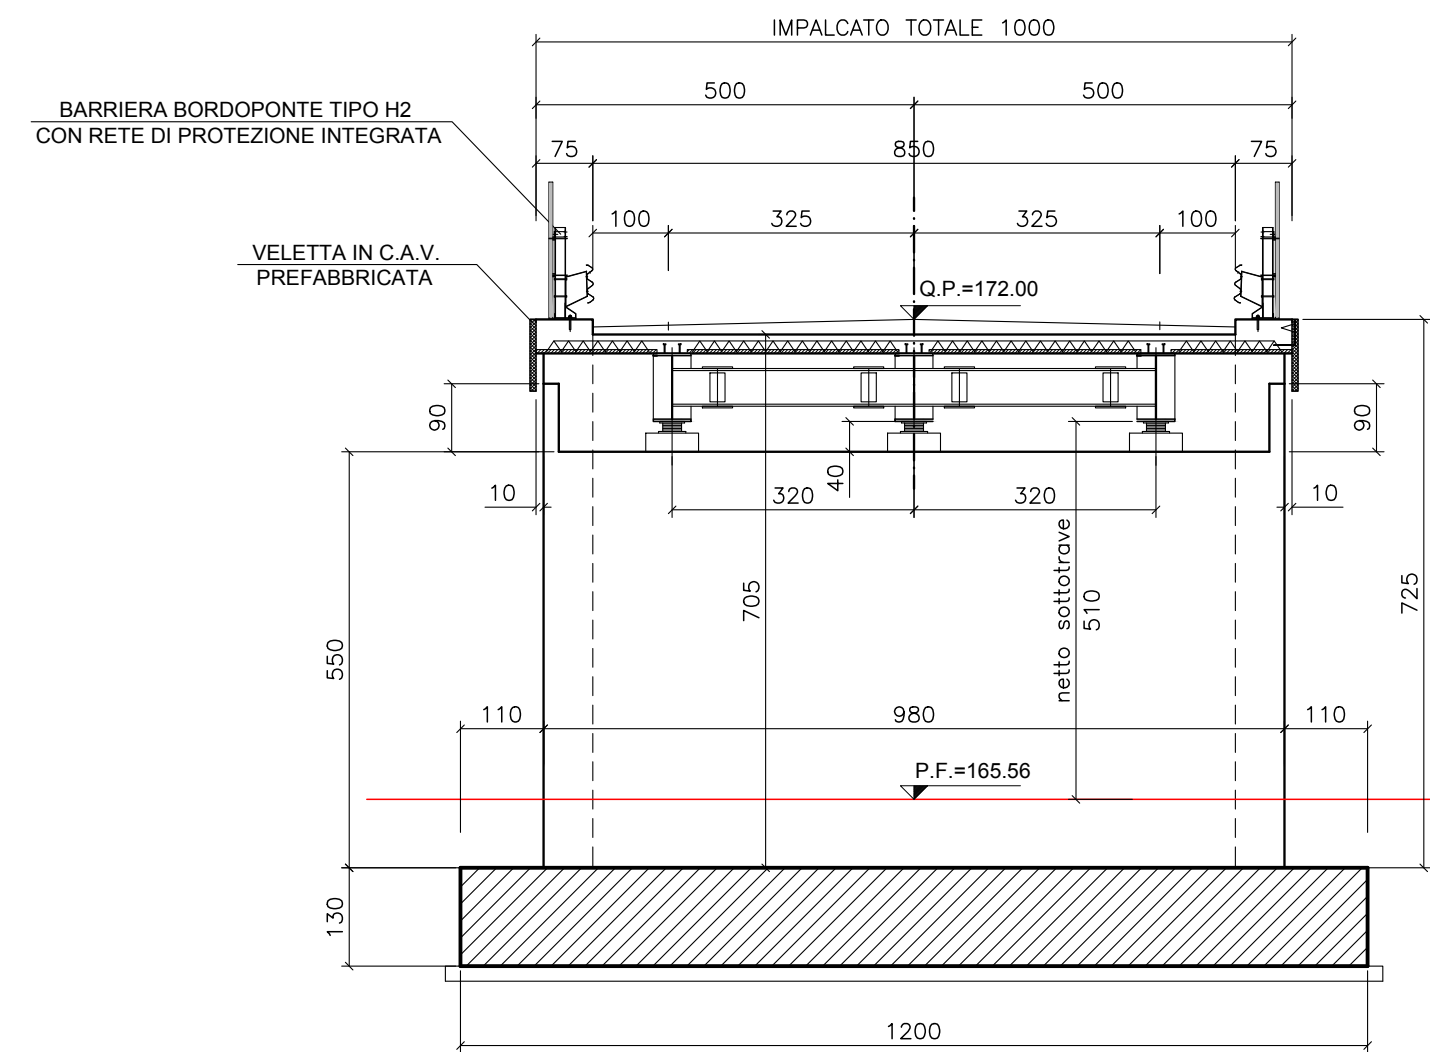


SEZIONE TRASVERSALE TIPO
SCALA 1:100

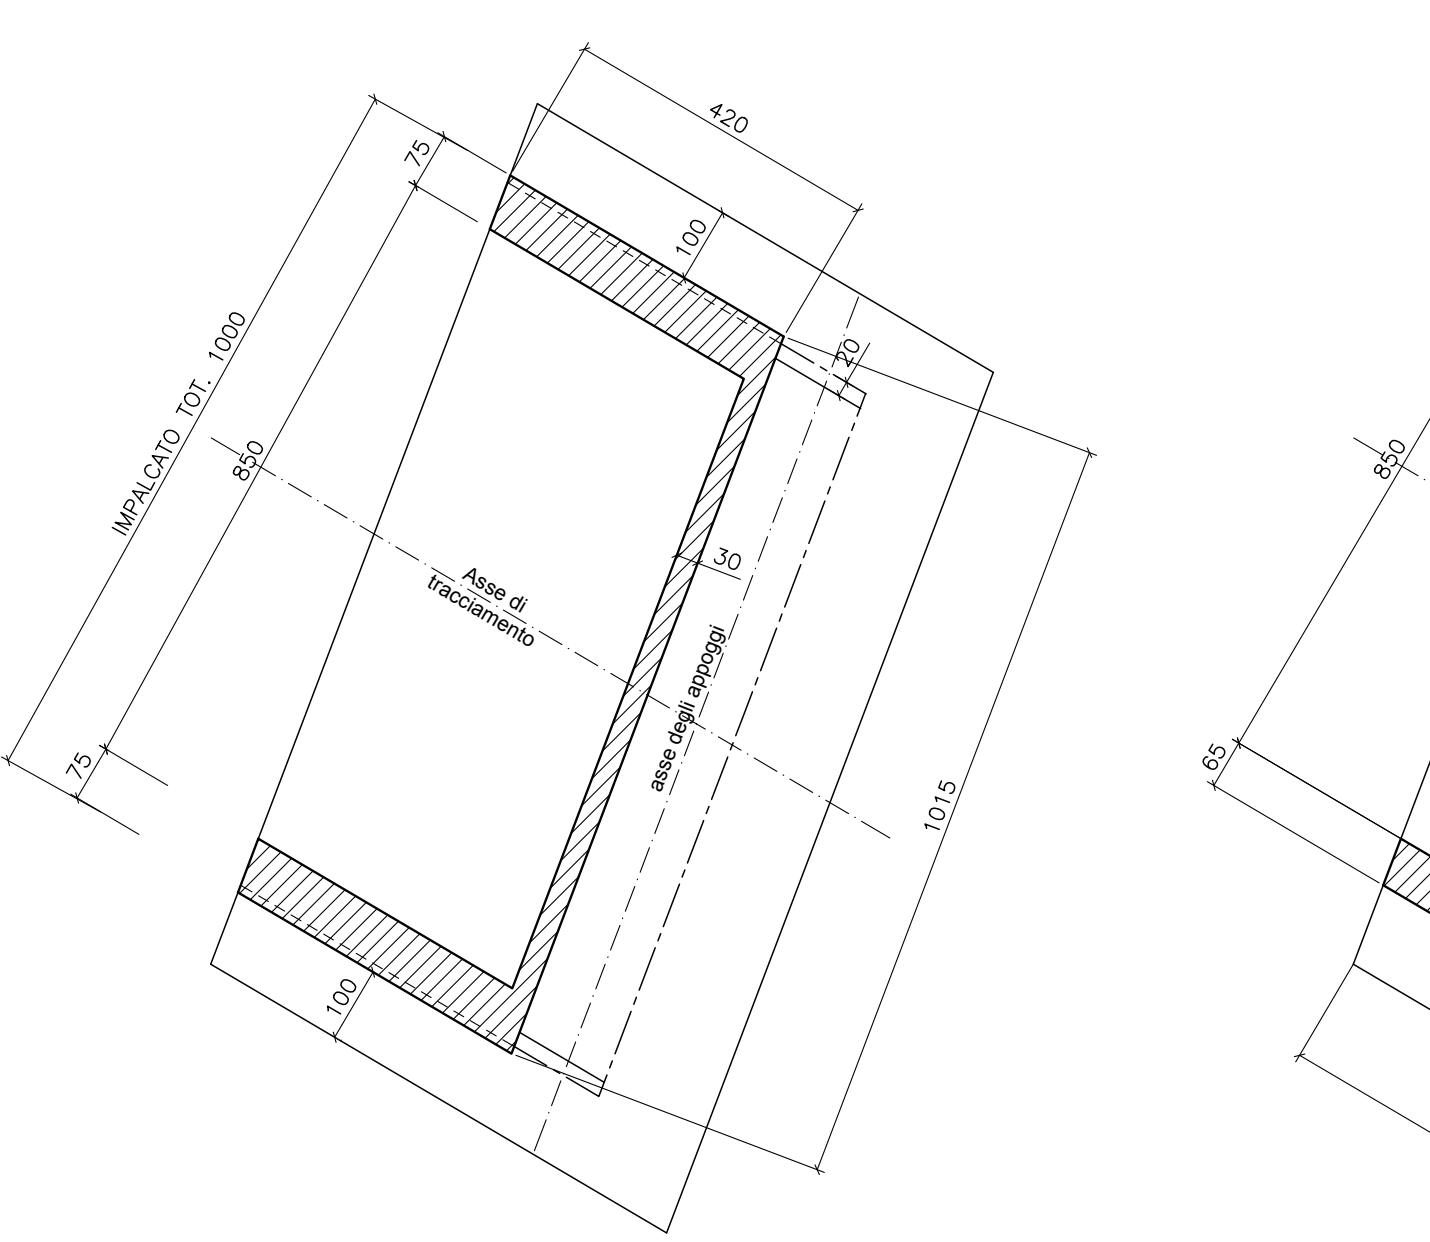


PIANTA SUPERIORE SPALLA
SCALA 1:100

DETTAGLIO SMALTIMENTO ACQUE
SCALA 1:50

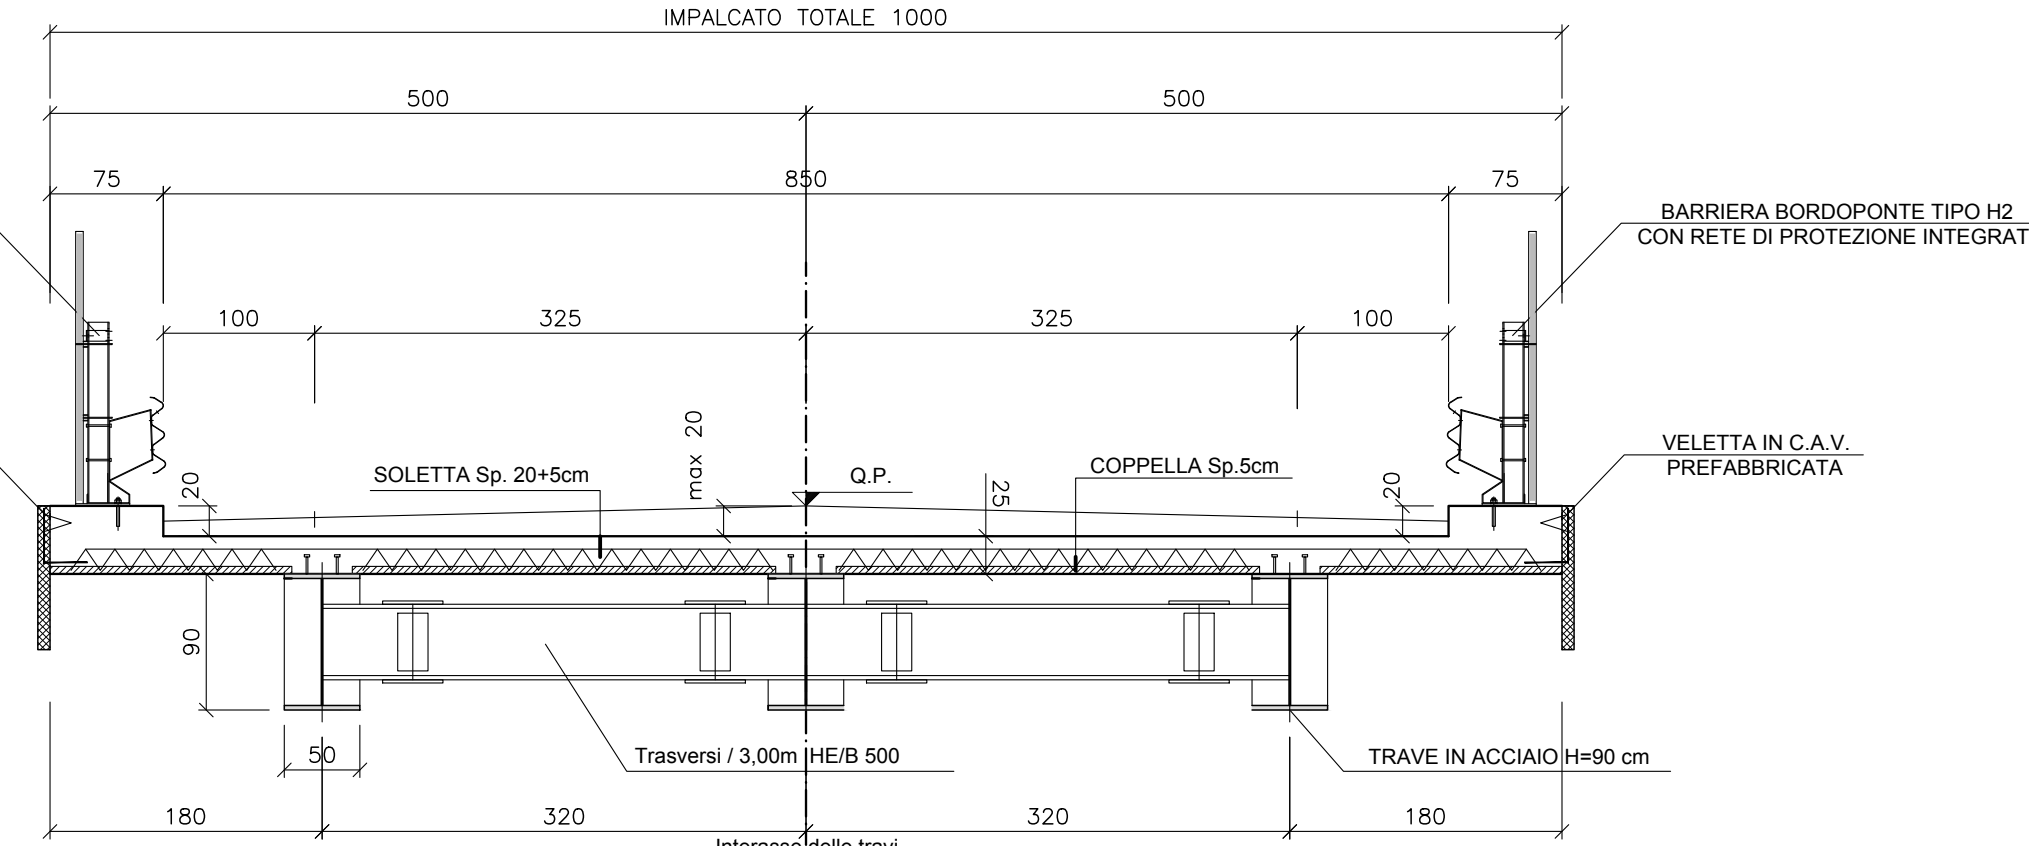


SEZIONE TRASVERSALE IMPALCATO TIPO
SCALA 1:50

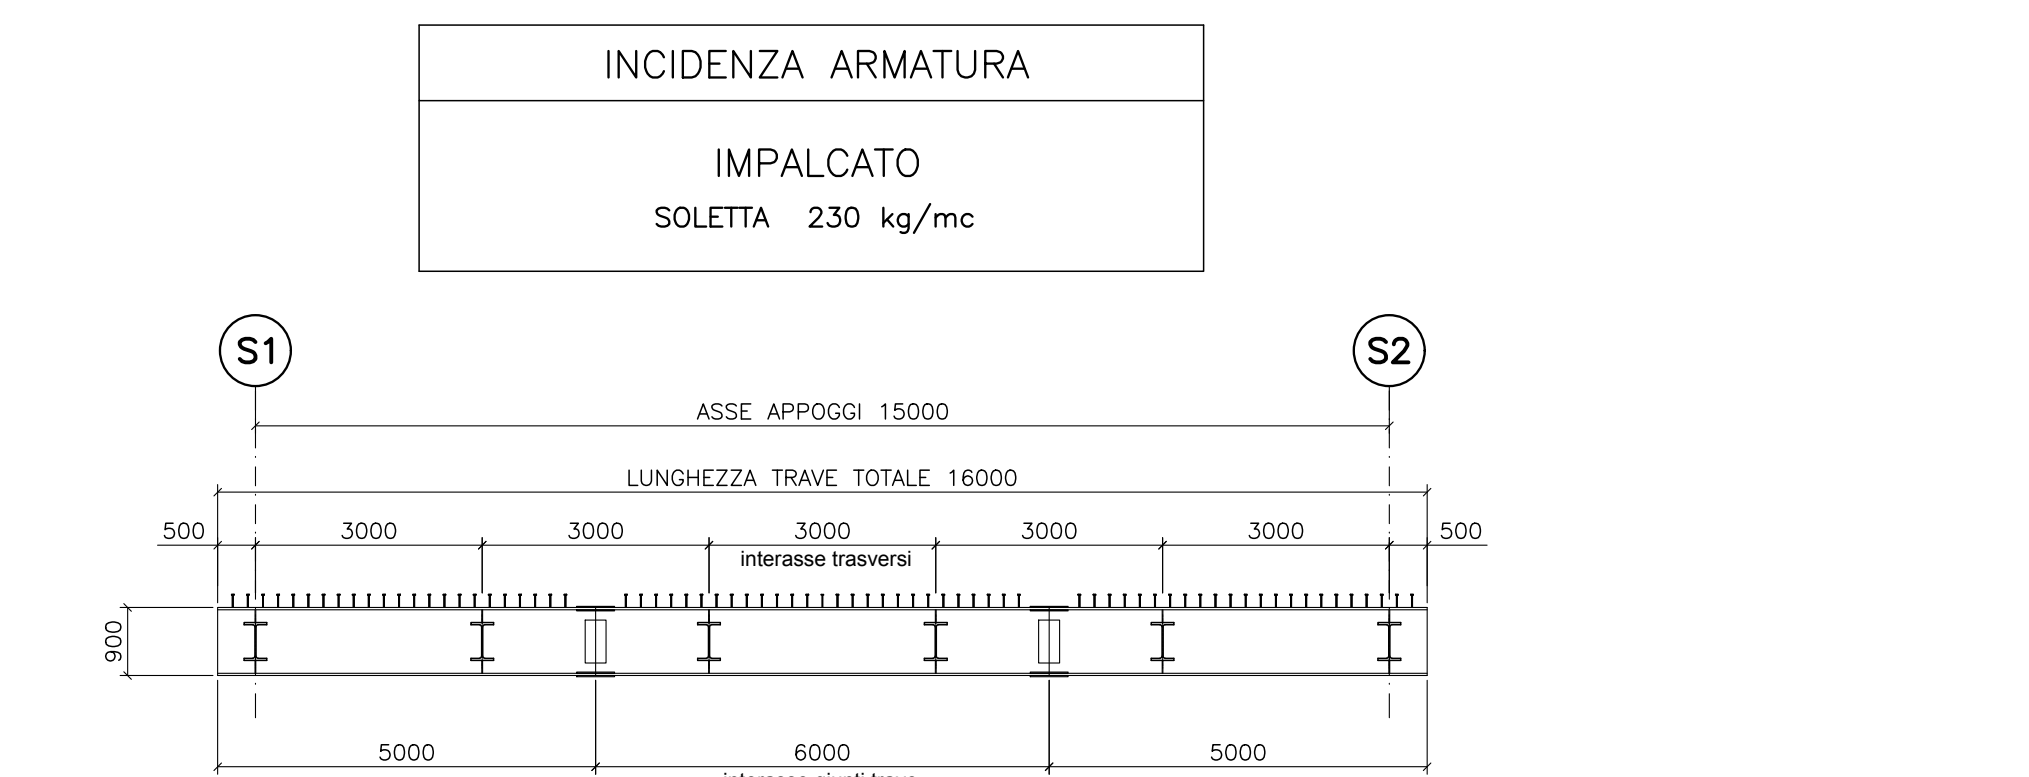


SEZIONE TRAVE TIPO
SEZIONE SCALA 1:25

DETTAGLIO PROTEZIONI E SOLETTA
SCALA 1:50

SEZIONE TRASVERSI HE/B500
SEZIONE SCALA 1:25

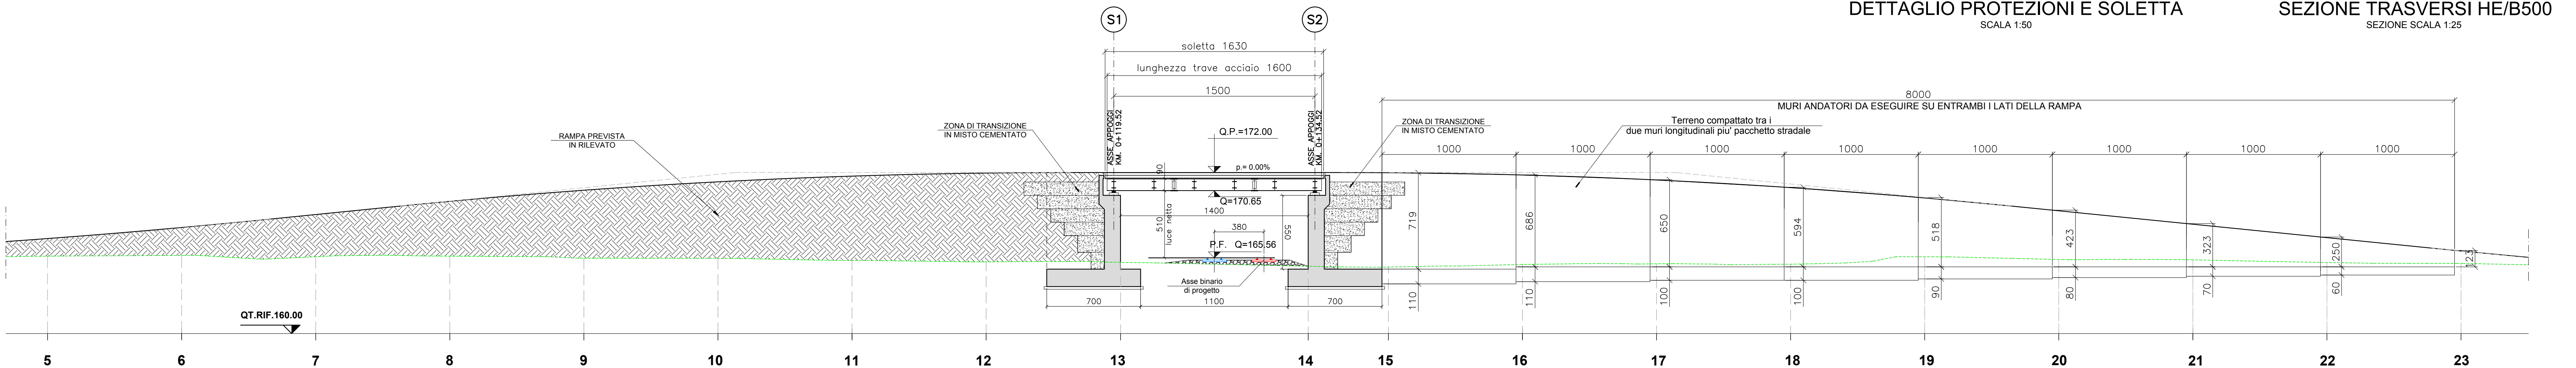

SEZIONE LONGITUDINALE IN ASSE TRACCIAMENTO
SCALA 1:200

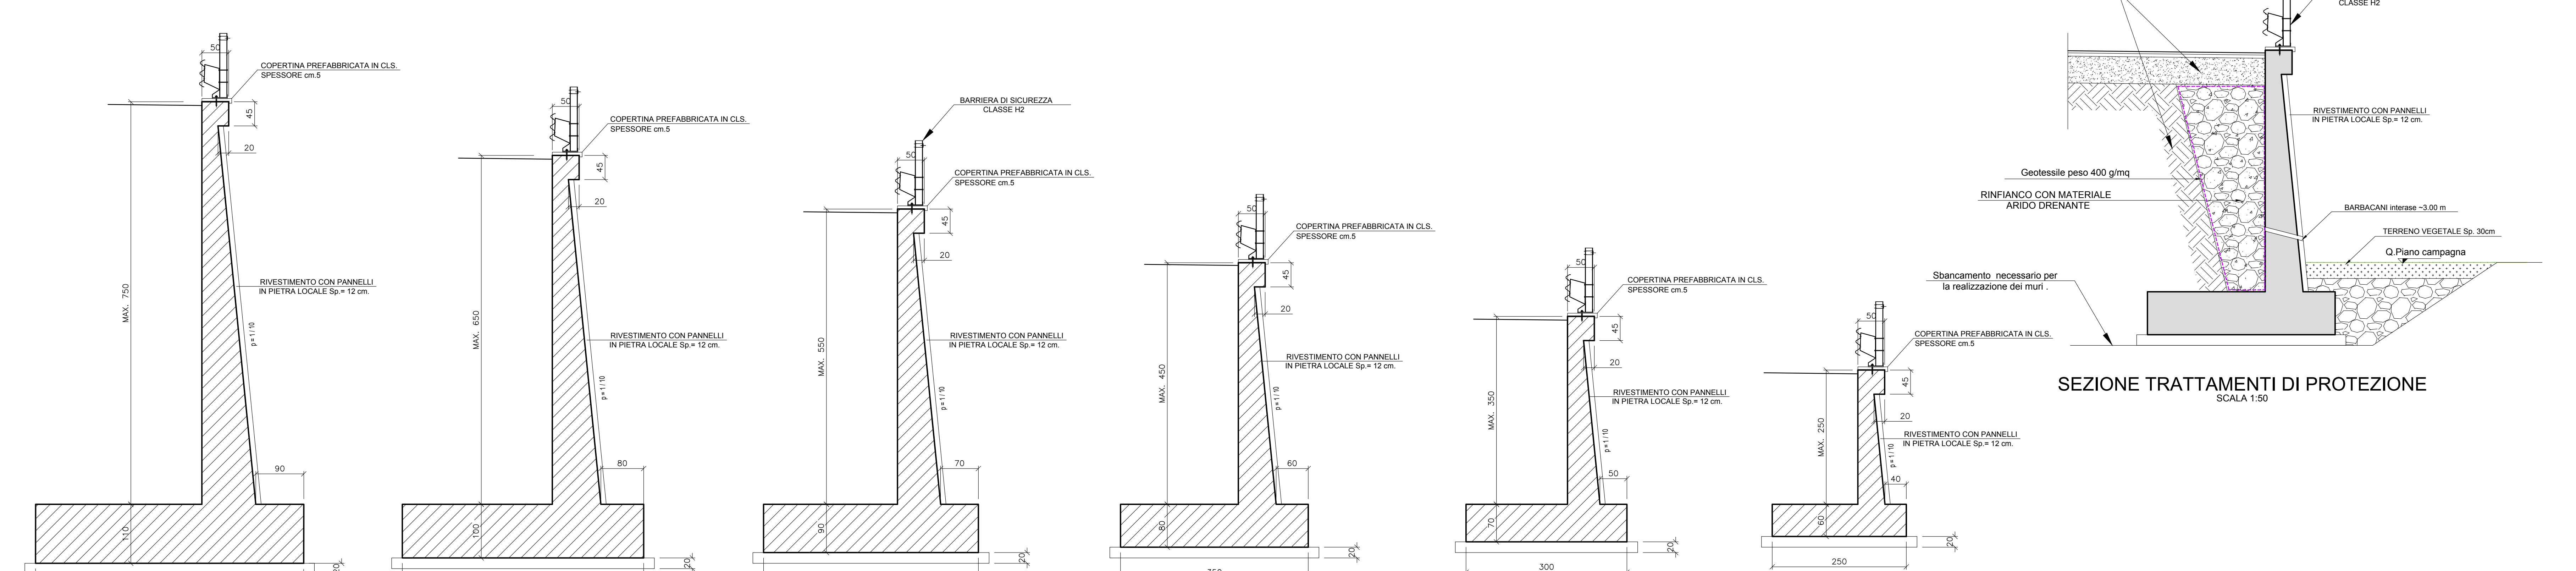

INCIDENZA ARMATURA	
ZATTERE E ELEVAZIONE	
110 kg/mc	

INCIDENZA ARMATURA	
ZATTERE E ELEVAZIONE	
100 kg/mc	

INCIDENZA ARMATURA	
ZATTERE E ELEVAZIONE	
90 kg/mc	

INCIDENZA ARMATURA	
ZATTERE E ELEVAZIONE	
80 kg/mc	

INCIDENZA ARMATURA	
ZATTERE E ELEVAZIONE	
70 kg/mc	

INCIDENZA ARMATURA	
ZATTERE E ELEVAZIONE	
60 kg/mc	

CARATTERISTICHE MATERIALI

CALCESTRUZZO STRUTTURE IN C.A FONDAZIONI E PALI - C30/37

CLASSE DI ESPOSIZIONE AMBIENTALE XC2

- DIMENSIONE MASSIMA DELL'AGGREGATO d_{max} 30 mm;

- RAPPORTO ACQUACEMENTO MASSIMO 1,35 DA MISURARSI SECONDO UNI 206-1

CON PRELIEVI EFFETTUATI IMMEDIATAMENTE PRIMA DEL GETTO;

- CEMENTO TIPO III-B-V, UNI 107-1 CLASSE 42,5 - DOSAGGIO MINIMO 320 kg/mc

- CONSISTENZA S3 (54 PER I PALI), SECONDO UNI EN 206-1;

- COPRIFERRO MINIMO 40 mm (70 mm PER I PALI).

CALCESTRUZZO STRUTTURE IMPALCATO ED ELEVAZIONE - C32/40

CLASSE DI ESPOSIZIONE AMBIENTALE AGGRESSIVO XST1 SECONDO UNI EN 206-1

- DIMENSIONE MASSIMA DELL'AGGREGATO d_{max} 20 mm;

- RAPPORTO ACQUACEMENTO MASSIMO 0,90 DA MISURARSI SECONDO UNI 206-1

CON PRELIEVI EFFETTUATI IMMEDIATAMENTE PRIMA DEL GETTO;

- CEMENTO TIPO III-B-V, UNI 107-1 CLASSE 42,5 -

- DOSAGGIO MINIMO 400 kg/mc;

- CONSISTENZA SA, SECONDO UNI EN 206-1;

- COPRIFERRO MINIMO 40 mm.

LASTRE TRALICCIATE PER SOLETTA

CALCESTRUZZO CONFORME A UNI EN 206-1 DALLE SEGUENTI CARATTERISTICHE:

- CLASSE DI RESISTENZA CARATTERISTICA A COMPRESSIONE

C35/45 MPa

- DIMENSIONE MASSIMA DELL'AGGREGATO

15 mm

- CLASSE DI ESPOSIZIONE

XC4

- COPRIFERRO MINIMO

40 mm

- RAPPORTO ACQUACEMENTO MASSIMO

0,45

- CLASSE DI CONSISTENZA ALLO SCARICO

S4 (150-210 mm)

MAGRONI DI SOTTOPONDAZIONE - Rck 150

(CLASSE DI ESPOSIZIONE AMBIENTALE XC2 SECONDO UNI EN 206-1)

- DIMENSIONE MASSIMA DELL'AGGREGATO d_{max} 30 mm;

- RAPPORTO ACQUACEMENTO MASSIMO 0,80 DA MISURARSI SECONDO UNI 206-1;

- CEMENTO TIPO III-B-V, UNI 107-1 CLASSE 32,5 -

- DOSAGGIO MINIMO 150 kg/mc;

- CONSISTENZA S3, SECONDO UNI EN 206-1;

- SPESSORE MINIMO 15 cm.

ACCIAIO PER ARMATURE - B450C

TRAFILATO IN BARRE TONDE 6 - 8 - 10 - 12 - 14 - 16 - 18 - 20 - 22 - 25 - 28 - 32 - 36 - 40 - 45 - 50 - 8