



PLANIMETRIA CHIAVE SCALA 1:20000

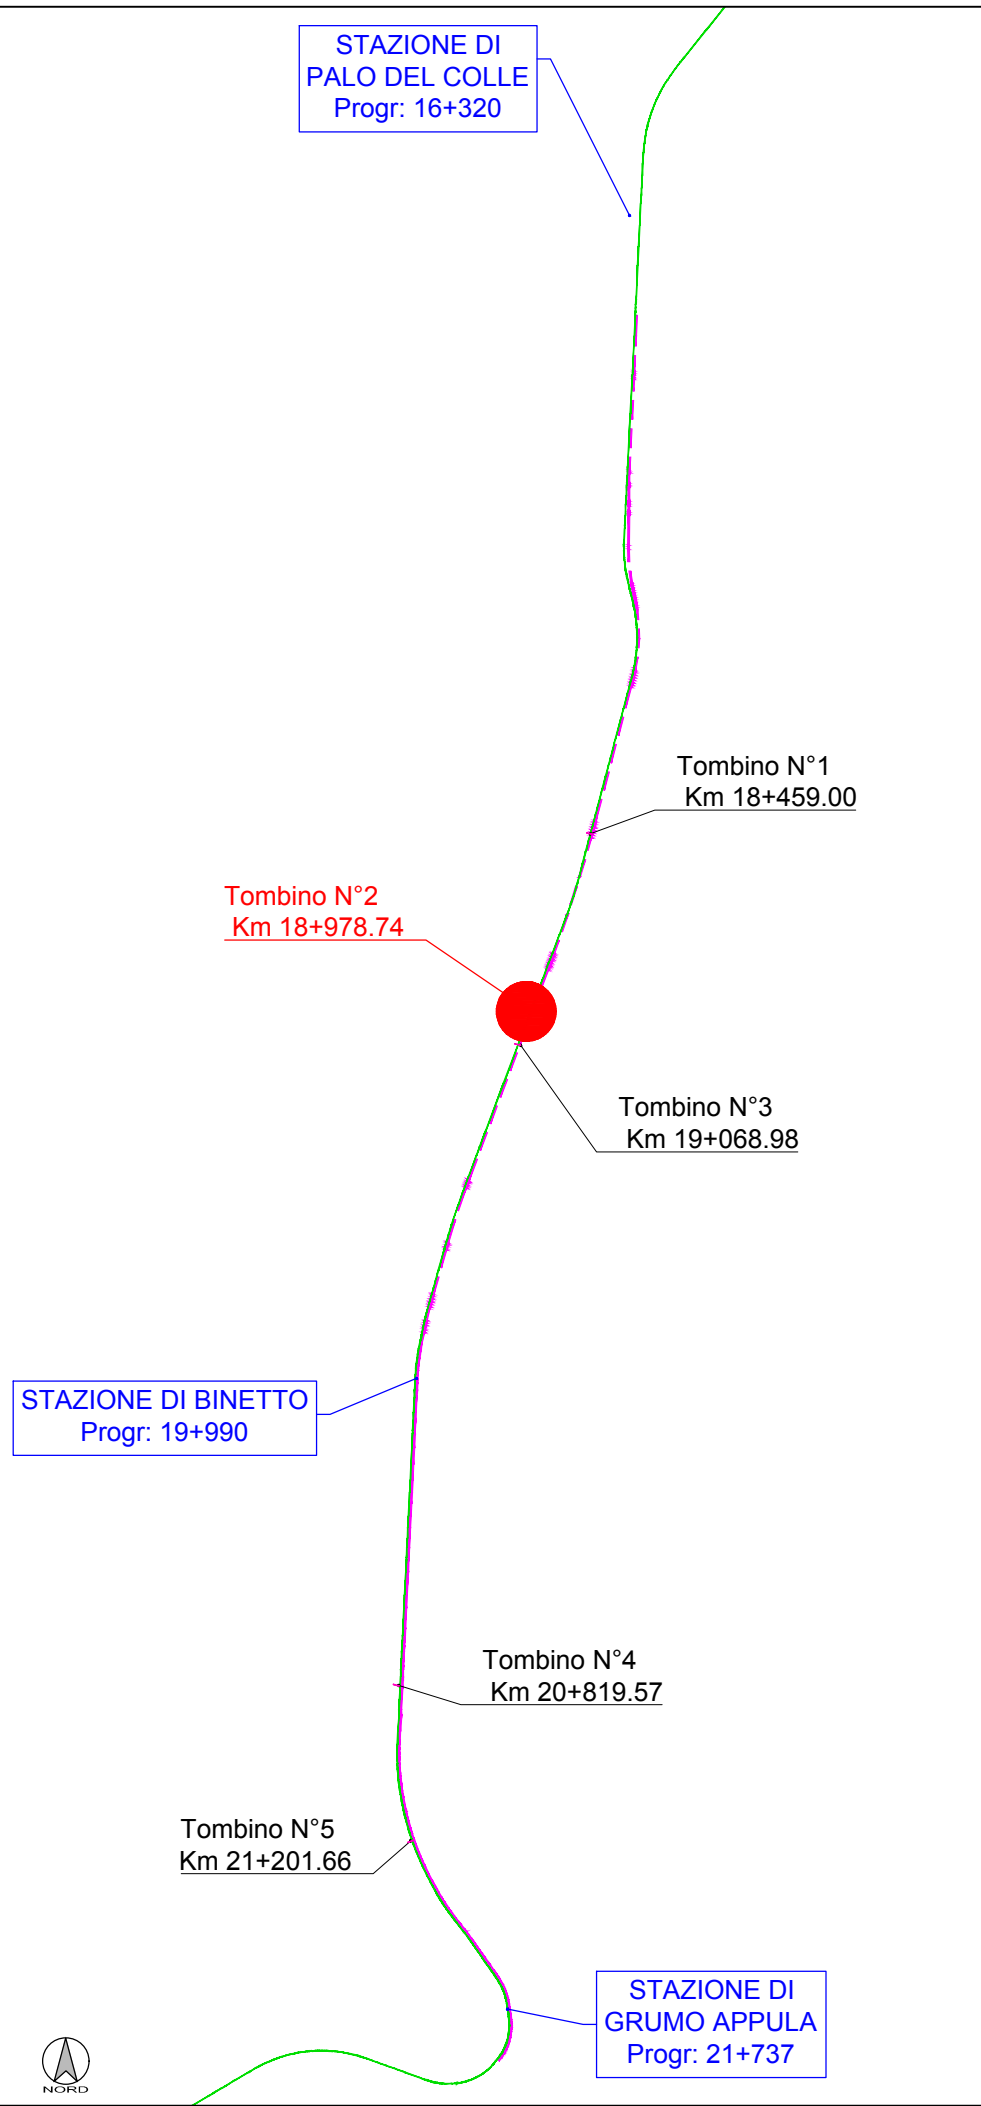


Km	TOMBINO	INTERVENTI DI PROGETTO
18+978,74	n°2	<ul style="list-style-type: none">demolizione tombino esistente, dimensioni 60x100sostituzione tombino esistente con n°2 tubi in c.a. a compressione radiale DN1000prolungamento tombino lato valle

RILIEVO STATO DI FATTO E PLANIMETRIA ATTRAVERSAMENTO
SCALA 1:100

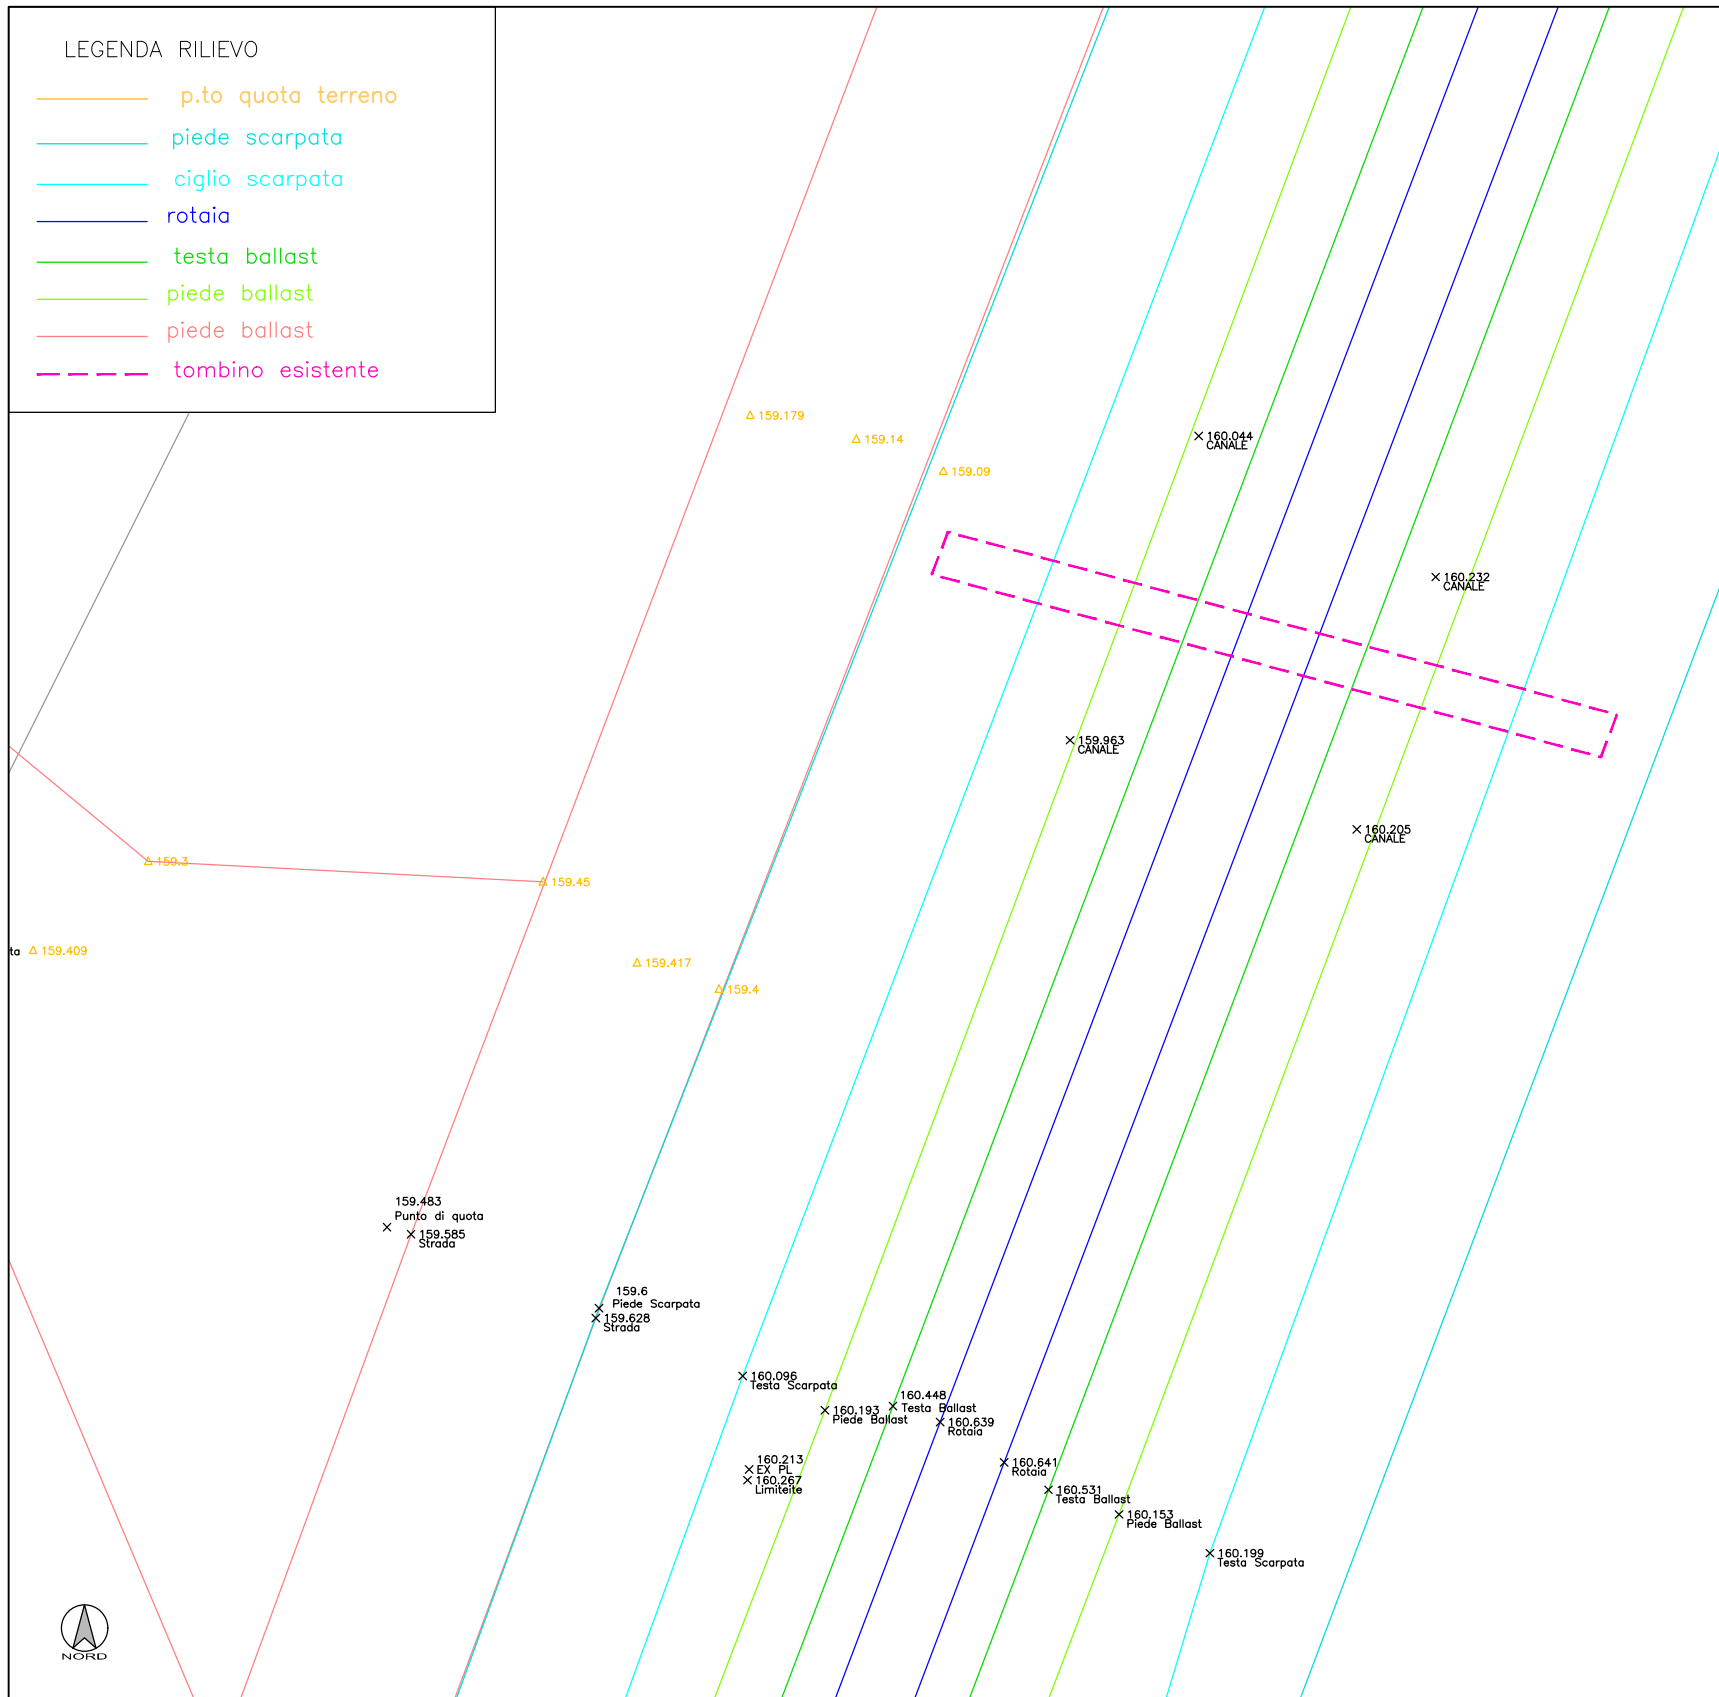

PROGETTO - Scala 1:50

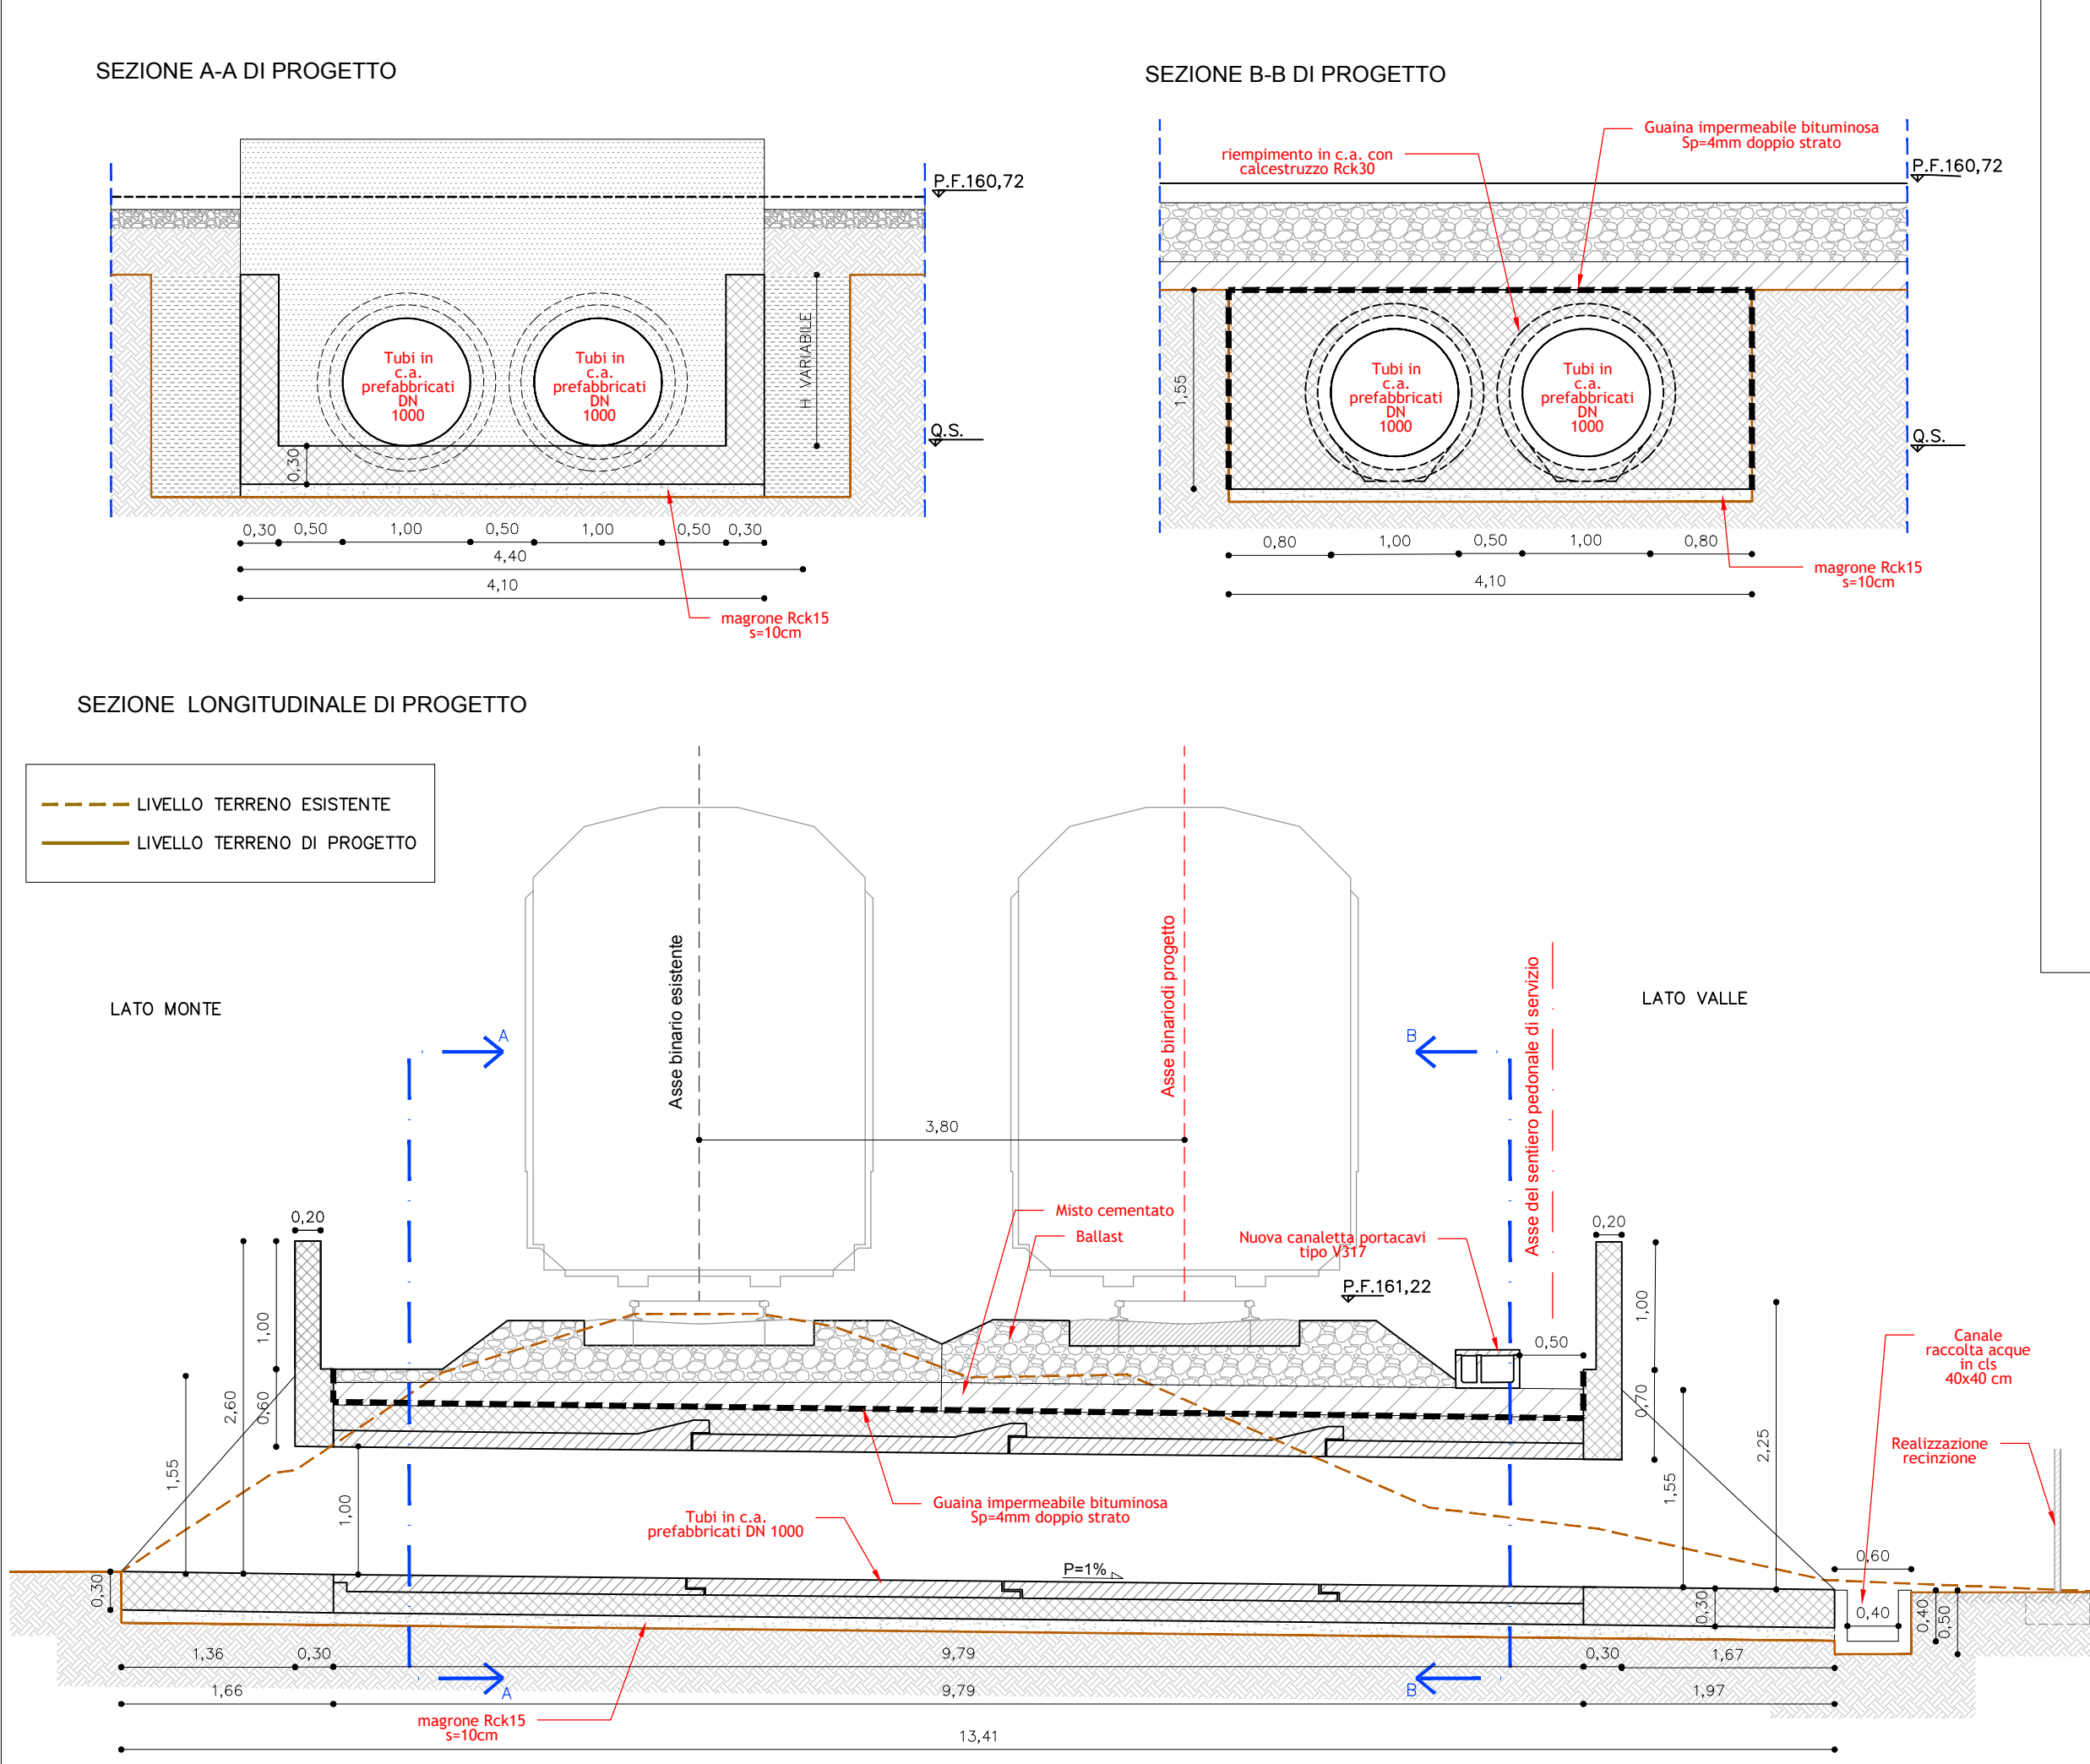

ARMATURA TIPO - Scala 1:50

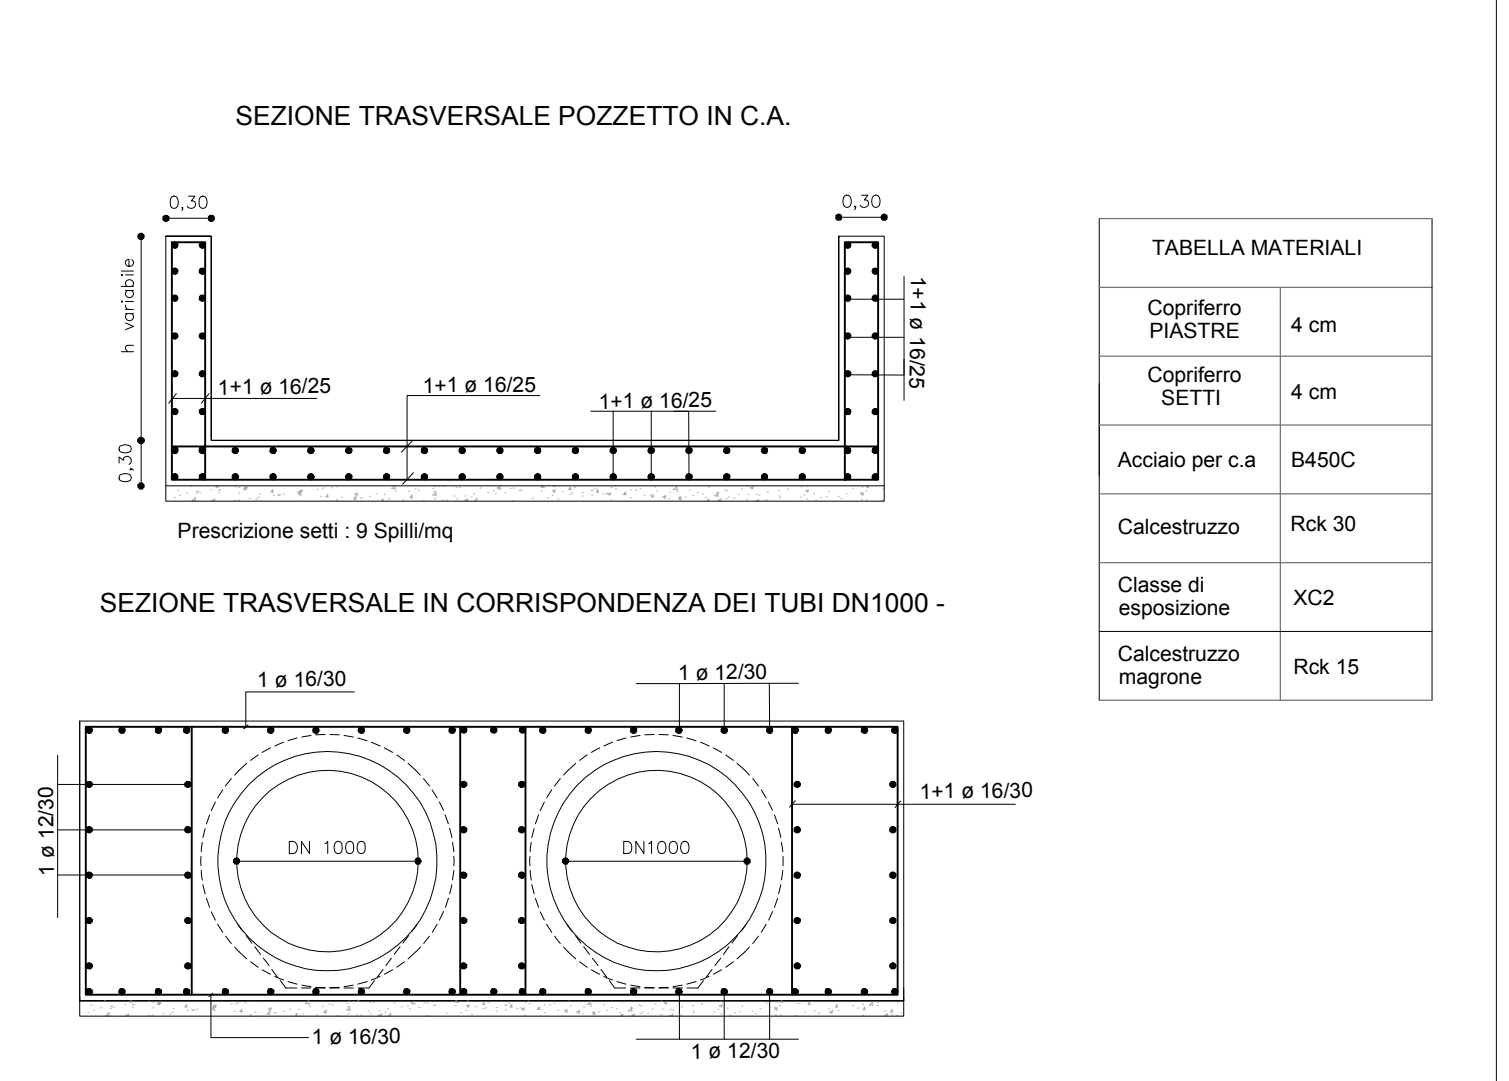


TABELLA MATERIALI	
Copriferro PIASTRE	4 cm
Copriferro SETTI	4 cm
Acciaio per c.a	B450C
Calcestruzzo	Rck 30
Classe di esposizione	XC2
Calcestruzzo magrone	Rck 15

