PLANIMETRIA CHIAVE SCALA 1:20000

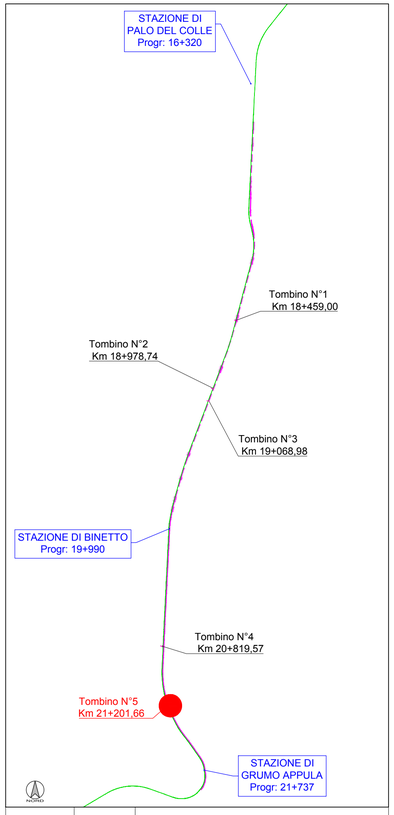

Km	TOMBINO	INTERVENTI DI PROGETTO
21+201,66	n°5	– pulizia tombino esistente – prolungamento tombino esistente lato valle, dimensioni 100 x 140 – demolizione parapetto esistente e realizzazione di nuovo parapetto in c.a.

RILIEVO STATO DI FATTO E PLANIMETRIA ATTRAVERSAMENTO
SCALA 1:100

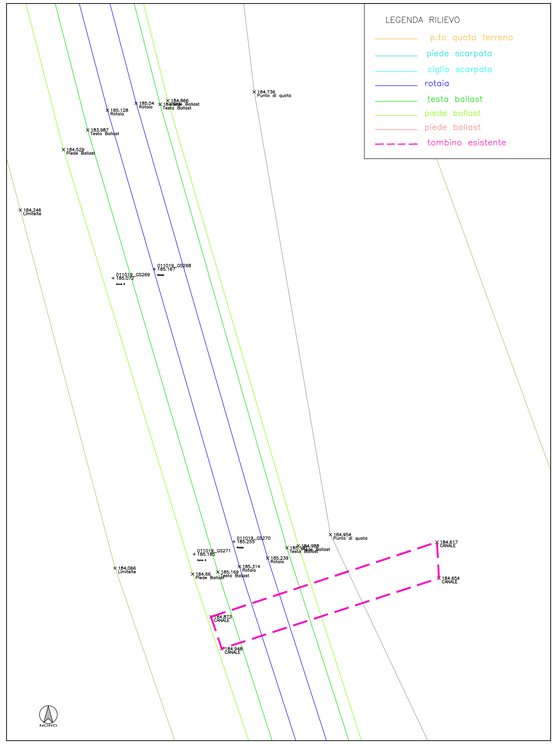

RILIEVO FOTOGRAFICO TOMBINO n°5

PROGETTO - Scala 1:50

SEZIONE C-C LONGITUDINALE DI PROGETTO

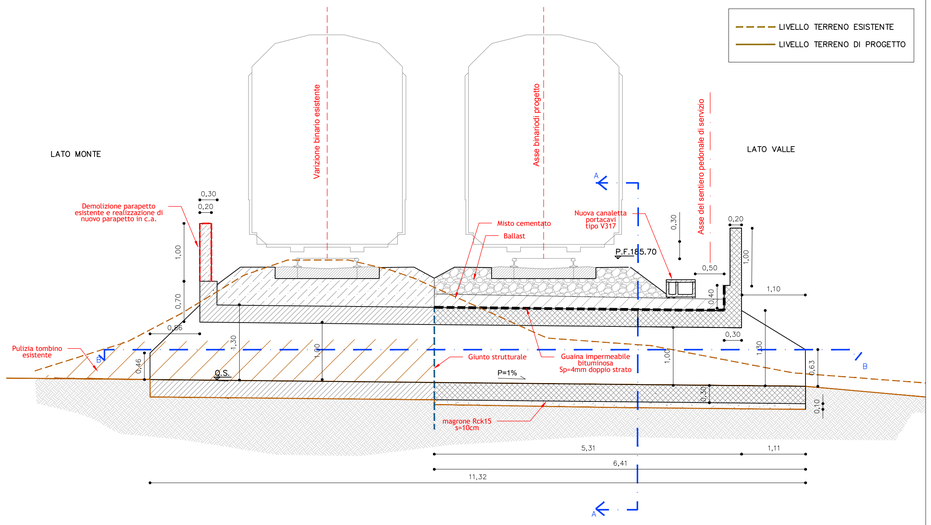

SEZIONE B-B DI PROGETTO

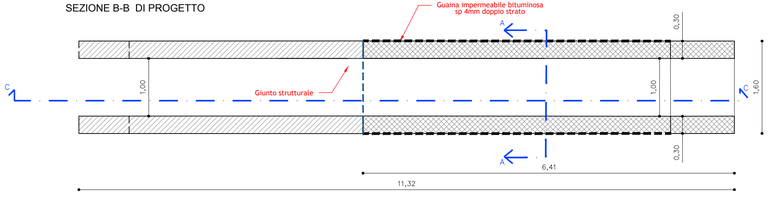

SEZIONE A-A DI PROGETTO

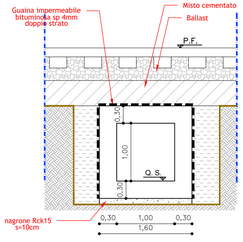

SEZIONE TRASVERSALE PROLUNGAMENTO TOMBINO IN C.A.
- ARMATURA TIPO-

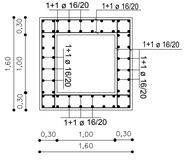

TABELLA MATERIALI	
Copriferro PIASTRE	4 cm
Copriferro SETTI	4 cm
Acciaio per c.a	B450C
Calcestruzzo	Rck 30
Classe di esposizione	XC2
Calcestruzzo magrone	Rck 15

FERROVIE APPULO LUCANE S.R.L.

Ferrovie Appulo Lucane

PROGETTAZIONE DEFINITIVA ED ESECUTIVA, COORDINAMENTO DELLA SICUREZZA IN FASE DI PROGETTAZIONE, VALUTAZIONE DI IMPATTO AMBIENTALE, DEL RADDOPPIO DELLA TRATTA PALO DEL COLLE - GRUMO APPULA DELLA LINEA BARI-MATERA

C.U.P.: G21E16000380001 C.I.G.: 7239549BD2

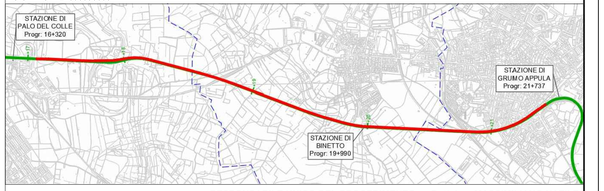

RESPONSABILE UNICO DEL PROCEDIMENTO: Dott. Ing. MASSIMILIANO NATILE

FIRME:

INGEGNERI DELLA PROVINCIA DI BARI — Sezione A — N. 1437 — MARCO RASIMELLI — SETTORE CIVILE E AMBIENTALE — SETTORE INDUSTRIALE — SETTORE DELL'INFORMAZIONE

INGEGNERI DELLA PROVINCIA DI BARI — Dott. Ing. ANTONIO DI LEO — Sez. A — 5206

ORDINE DEGLI INGEGNERI PROVINCIA DI BARI — Ingegnere ANTONIO DI LEO — Sez. A - 5206

rpa — Integrazione delle prestazioni specialistiche: Ing. MARCO RASIMELLI; Resp. Studio SIA Ing. DINO BONADIES; Geologia : Dott. Geol. STEFANO PIAZZOLI; Ing. SIMONE PELLEGRINI; Ing. VALERIO MASTROIANNI; Geom. CARLO ROSI

ETACONS — Ing. PRIMO STASI; Geologia : Dott. Geol. MARIO STANI; Studio SIA: Arch. LUCIA LEPORE

FERROTRAMVIARIA ENGINEERING — Ing. ANTONIO DI LEO; Coordinamento Sicurezza in fase di Progetto Ing. NICOLA LABARILE

PROGETTO DEFINITIVO

Elaborato	Pratica	
OI0011	**18021_DAR**	OPERE IDRAULICHE
Scala **Indicata**	Codifica elaborato **DAR_3DY010a**	Tombino alla Progr. 21+201.66

Rev.	Data	Motivazione	Redatto	Verificato	Approvato	Autorizzato
A	GIUGNO 2020	PRIMA EMISSIONE	V.ELIA	C.STANO	P.STASI	M. RASIMELLI

Questo documento è di proprietà esclusiva. E' proibita la riproduzione anche parziale e la cessione a terzi senza la nostra autorizzazione.