PONTE LAMASINATA - km17+634 - SPALLA 1

SEZIONE X-X

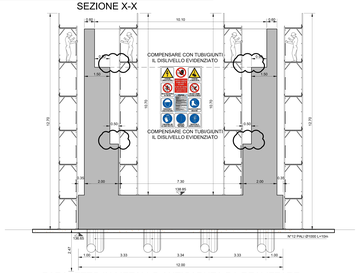

SEZIONE W-W

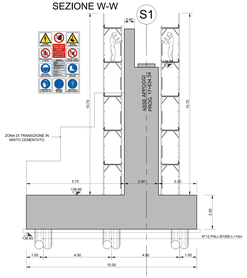

PARAPETTO IN METALLO ANTICADUTA DA REALIZZARE
PER LA PROTEZIONE CONTRO IL VUOTO - lunghezza 51m

PIANTA FONDAZIONE SPALLA S1

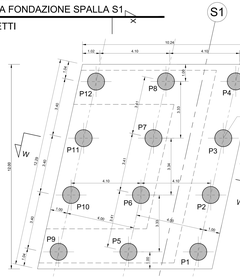

PONTEGGIO IN ELEMENTI METALLICI A CAVALLETTI
- h=12.70 - lunghezza 20m
- h=10.70 - lunghezza 31m

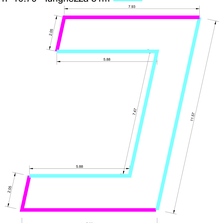

PARAPETTO IN METALLO ANTICADUTA DA REALIZZARE
PER LA PROTEZIONE CONTRO IL VUOTO PER L'INTERO
IMPALCATO - lunghezza 146m

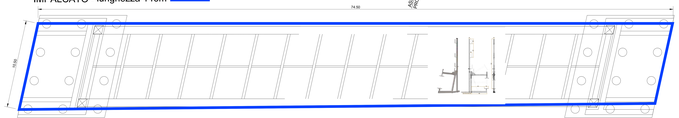

PONTE LAMASINATA - km17+634 - SPALLA 2

SEZIONE Y-Y

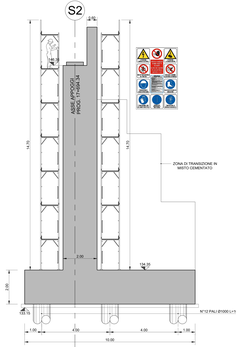

SEZIONE Z-Z

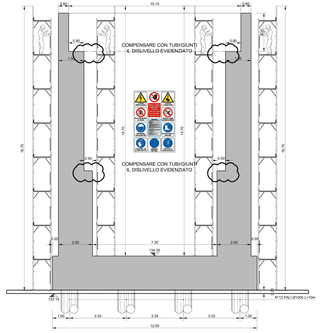

PARAPETTO IN METALLO ANTICADUTA DA REALIZZARE
PER LA PROTEZIONE CONTRO IL VUOTO - lunghezza 51m

PIANTA FONDAZIONE SPALLA S2

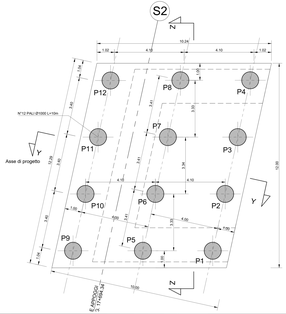

PONTEGGIO IN ELEMENTI METALLICI A CAVALLETTI
- h=16.70 - lunghezza 20m
- h=14.70 - lunghezza 31m

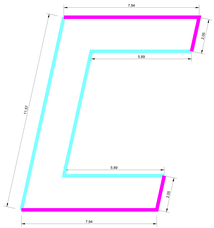

CAVALCAFERROVIA - km 19+328

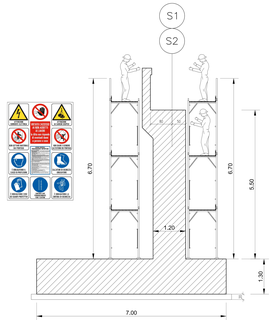

SEZIONE SPALLA TIPO (in asse tracciamento)
SCALA 1:50

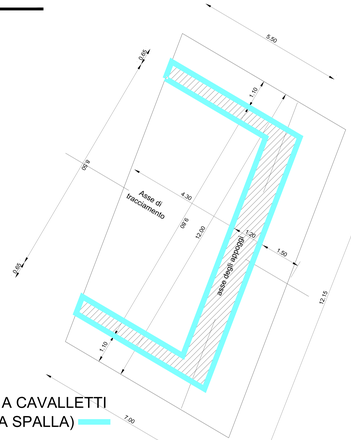

PIANTA INFERIORE SPALLA
SCALA 1:100

PONTEGGIO IN ELEMENTI METALLICI A CAVALLETTI
- h=6.70 - lunghezza 40m (PER SINGOLA SPALLA)

MURO DI CONTENIMENTO STAZIONE PALO DEL COLLE L=165.00m

COMPUTARE SIA PER IL BINARIO
DI RADDOPPIO CHE PER IL BINARIO
ESISTENTE

PONTEGGIO IN ELEMENTI METALLICI A CAVALLETTI
- h=2.90 - lunghezza 165m (PER SINGOLO LATO)

MURI ANDATORI - km 19+328

COMPUTARE LA LUNGHEZZA DEL
PONTEGGIO PER UNA LUNGHEZZA DI
160 m (80m*2) PER L'ESECUZIONE DEI
MURI SU ENTRAMBI I LATI DELLA
RAMPA

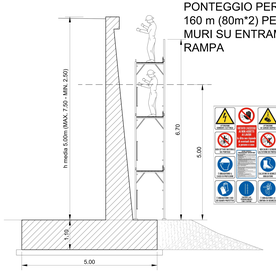

MURO ANDATORE
SCALA 1:50

PARAPETTO IN METALLO ANTICADUTA DA REALIZZARE
PER LA PROTEZIONE CONTRO IL VUOTO PER IL
PERIMETRO DELL'IMPALCATO - lunghezza 52m

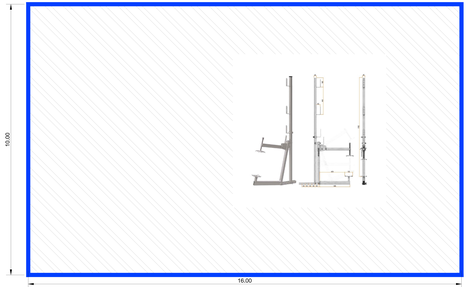

FERROVIE APPULO LUCANE S.R.L.

PROGETTAZIONE DEFINITIVA ED ESECUTIVA,
COORDINAMENTO DELLA SICUREZZA IN FASE DI PROGETTAZIONE,
VALUTAZIONE DI IMPATTO AMBIENTALE, DEL RADDOPPIO
DELLA TRATTA PALO DEL COLLE - GRUMO APPULA DELLA LINEA BARI-MATERA

PROGETTO DEFINITIVO

COMMESSA	LOTTO	CODICE	CATEGORIA	SCALA	FOGLIO
8036/01	1641_LAM				

SICUREZZA
Opere e dispositivi di sicurezza - Tav. 1/2

REV.	DATA	DESCRIZIONE	REDATTO	CONTROLLATO	APPROVATO	AUTORIZZATO
A	30/06/20	EMISSIONE ESECUTIVA	F. CANCELLI	A. DI LISO	A. DI LISO	A. DI LISO
B	30/09/20	EMISSIONE ESECUTIVA	F. CANCELLI	A. DI LISO	A. DI LISO	A. DI LISO
C	30/11/20	EMISSIONE ESECUTIVA	F. CANCELLI	A. DI LISO	A. DI LISO	A. DI LISO

Questo documento è di proprietà esclusiva. E' vietata la riproduzione senza autorizzazione scritta della proprietà e della società redattrice.