




FERROVIE APPULO LUCANE S.R.L.

Ferrovie Appulo Lucane

PROGETTAZIONE DEFINITIVA ED ESECUTIVA, COORDINAMENTO DELLA SICUREZZA IN FASE DI PROGETTAZIONE, VALUTAZIONE DI IMPATTO AMBIENTALE, DEL RADDOPPIO DELLA TRATTA PALO DEL COLLE - GRUMO APPULA DELLA LINEA BARI-MATERA

C.U.P.: G21E16000380001

C.I.G.: 72395498D2

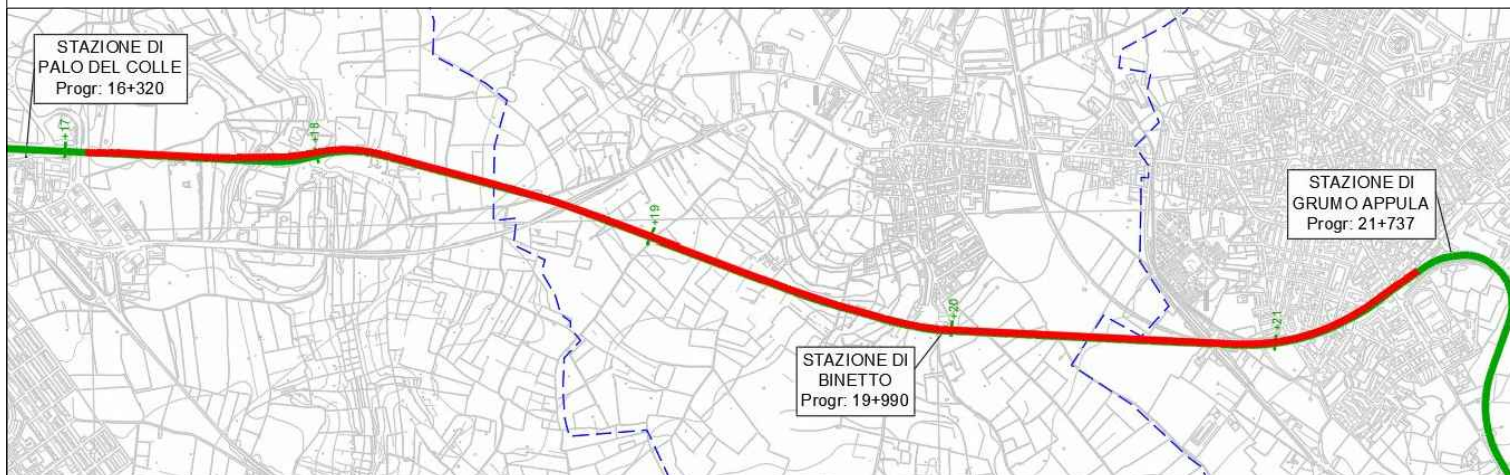

RESPONSABILE UNICO DEL PROCEDIMENTO: Dott. Ing. MASSIMILIANO NATILE

FIRME: INGEGNERI DELLA PROVINCIA DI PERUGIA
Sezione A
N° 1637
ORDINE DEGLI INGEGNERI
MARCO RASIMELLI
SETTORE CIVILE E AMBIENTALE
SETTORE INDUSTRIALE
SETTORE DELL'INFORMAZIONE

rpa

Integrazione delle prestazioni specialistiche:

Ing. MARCO RASIMELLI

Resp. Studio SIA

Ing. DINO BONADIES

Geologia :

Dott. Geol. STEFANO PIAZZOLI

Ing. SIMONE PELLEGRINI

Ing. VALERIO MASTROIANNI

Geom. CARLO ROSI

Ing. PRIMO STASI

Geologia :

Dott. Geol. MARIO STANI

Studio SIA:

Arch. LUCIA LEPORE

Ing. ANTONIO DI LEO

Coordinamento Sicurezza in fase di Progetto

Ing. NICOLA LABARILE

ETACONS
Società di Ingegneria



PROGETTO DEFINITIVO

Elaborato		Pratica		INTERFERENZE		
IN0001		18021_DAR				
Scala		Codifica elaborato				
-		DAR_3RV002a		Relazione sulle interferenze		
A	GIUGNO 2020	PRIMA EMISSIONE	F.COLOMBO	C.STANO	P.STASI	M.RASIMELLI
Rev.	Data	Motivazione	Redatto	Verificato	Approvato	Autorizzato