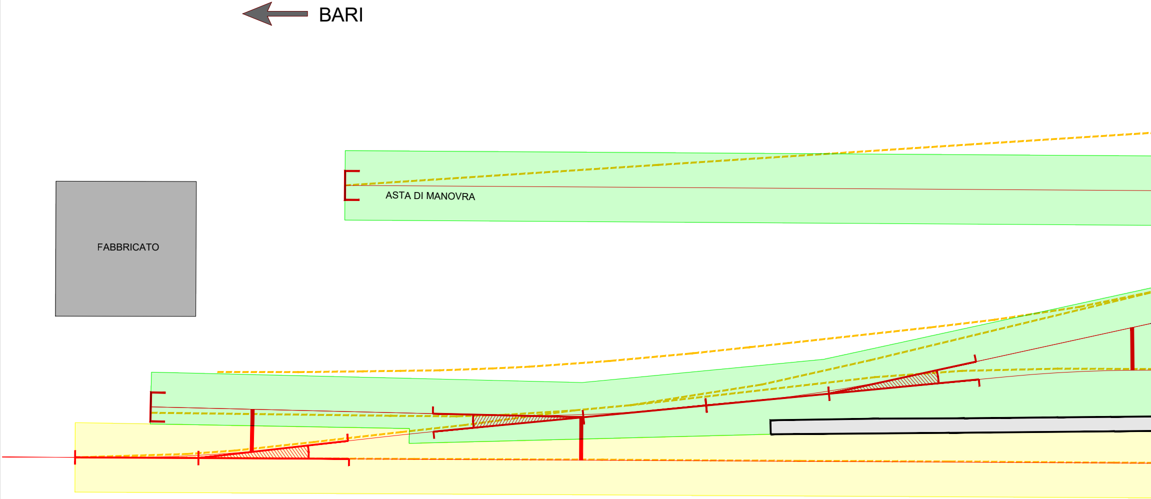
BARI
FABBRICATO
ASTA DI MANOVRA

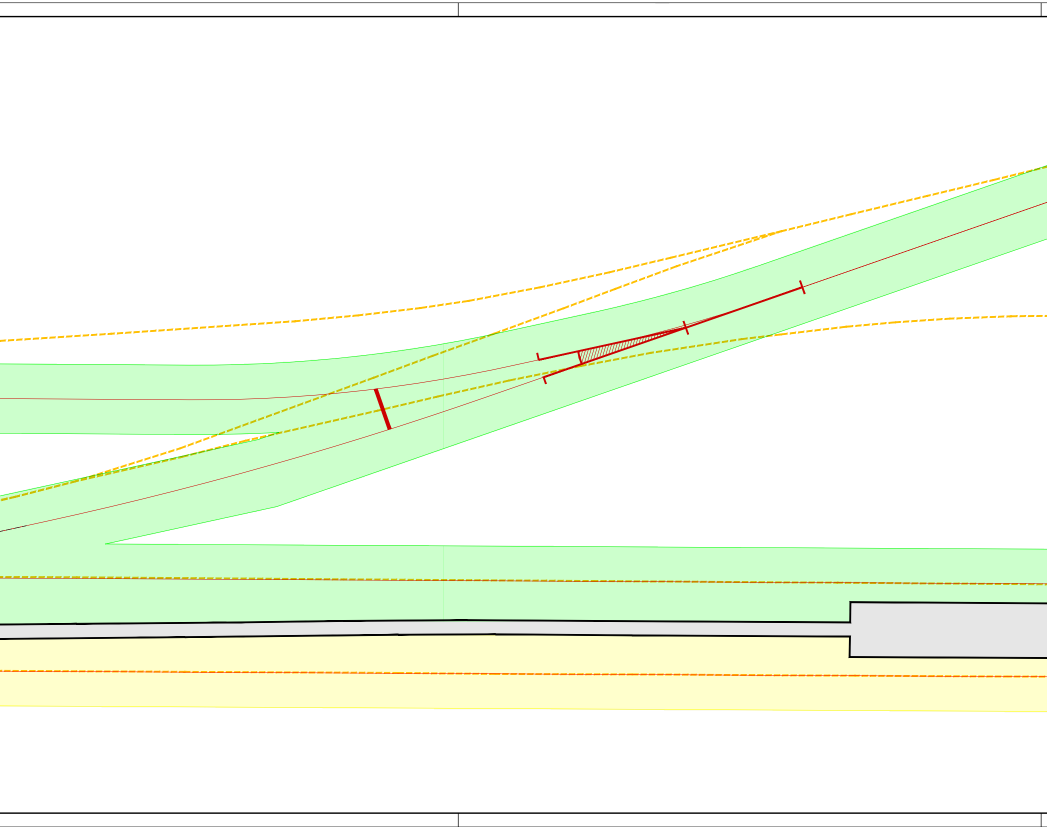

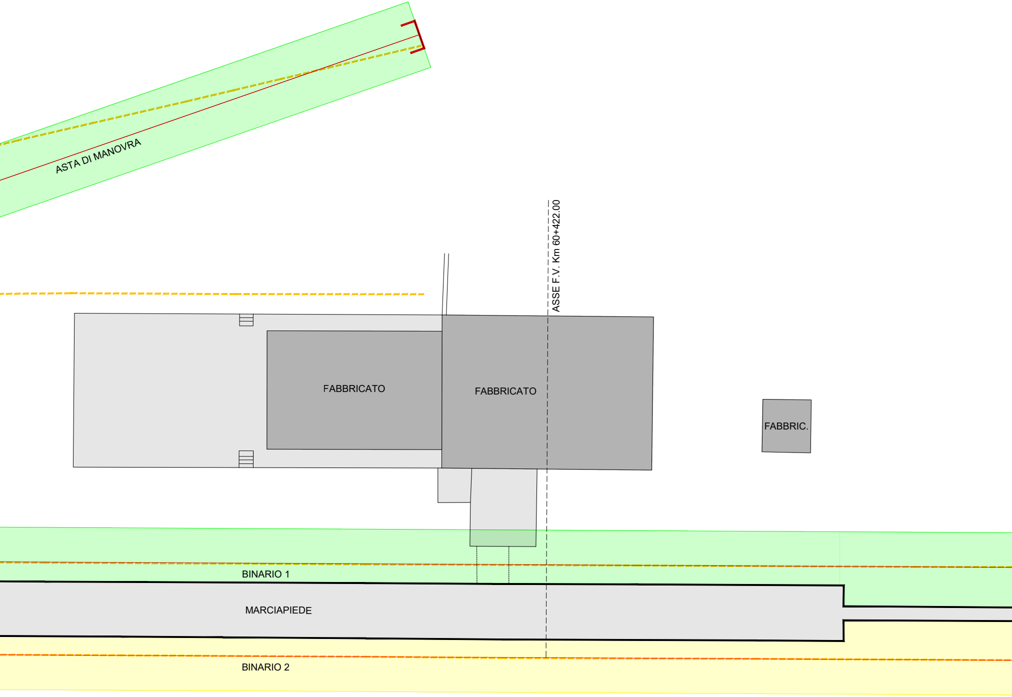
ASTA DI MANOVRA
ASSE F.V. Km 60+422.00
FABBRICATO
FABBRICATO
FABBRIC.
BINARIO 1
MARCIAPIEDE
BINARIO 2

LEGENDA

— COSTRUZIONE

- - - DEMOLIZIONE

🟩 BOB - FASE 1 MQ. 2473

🟨 BOB - FASE 2 MQ. 1431

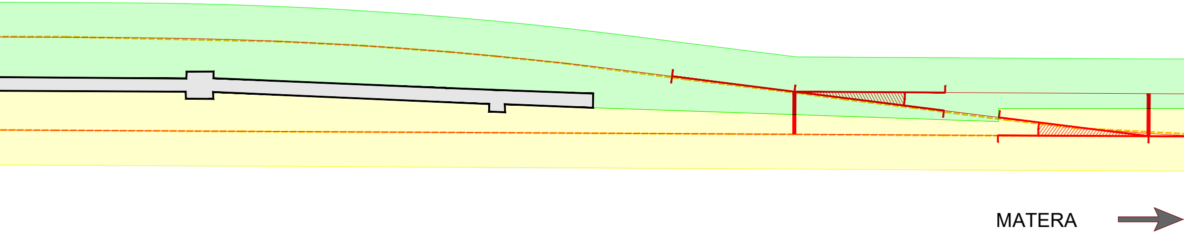

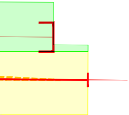

FERROVIE APPULO LUCANE

D.M. 182/2020
RINNOVO PIANO DEL FERRO
STAZIONE DI MARINELLA

(progr. Km 60+422 della linea
Bari-Matera)

- PROGETTO ESECUTIVO -

Em./Rev.	Data	Red./Dis.	Verificato (RP)	Controllato (DT)	Approvato (DG)	Descrizione
5						
4						
3						
2						
1						
0	Ottobre 2023	WStrafella	LLepore	PStasi	PStasi	Prima Emissione

Redazione grafica: ETACONS S.r.l. - P.tta S.G. dei Fiorentini n.1 - 73100 LECCE Tel(0832)331418/7 E-Mail mail@etacons.it

Cod. N°: E403-E

Titolo dell'allegato

PLANIMETRIA BONIFICA DA ORDIGNI BELLICI

Allegato n.

11

Scala

1:200

Progettazione:

ETACONS s.r.l.
Società di Ingegneria

- Ing. Primo Stasi

ORDINE INGEGNERI DELLA PROVINCIA DI LECCE
Dott. Ing.
STASI
Primo
N. 842

Committente:

FERROVIE APPULO LUCANE S.R.L.

R.U.P.: Ing. Massimiliano Natile