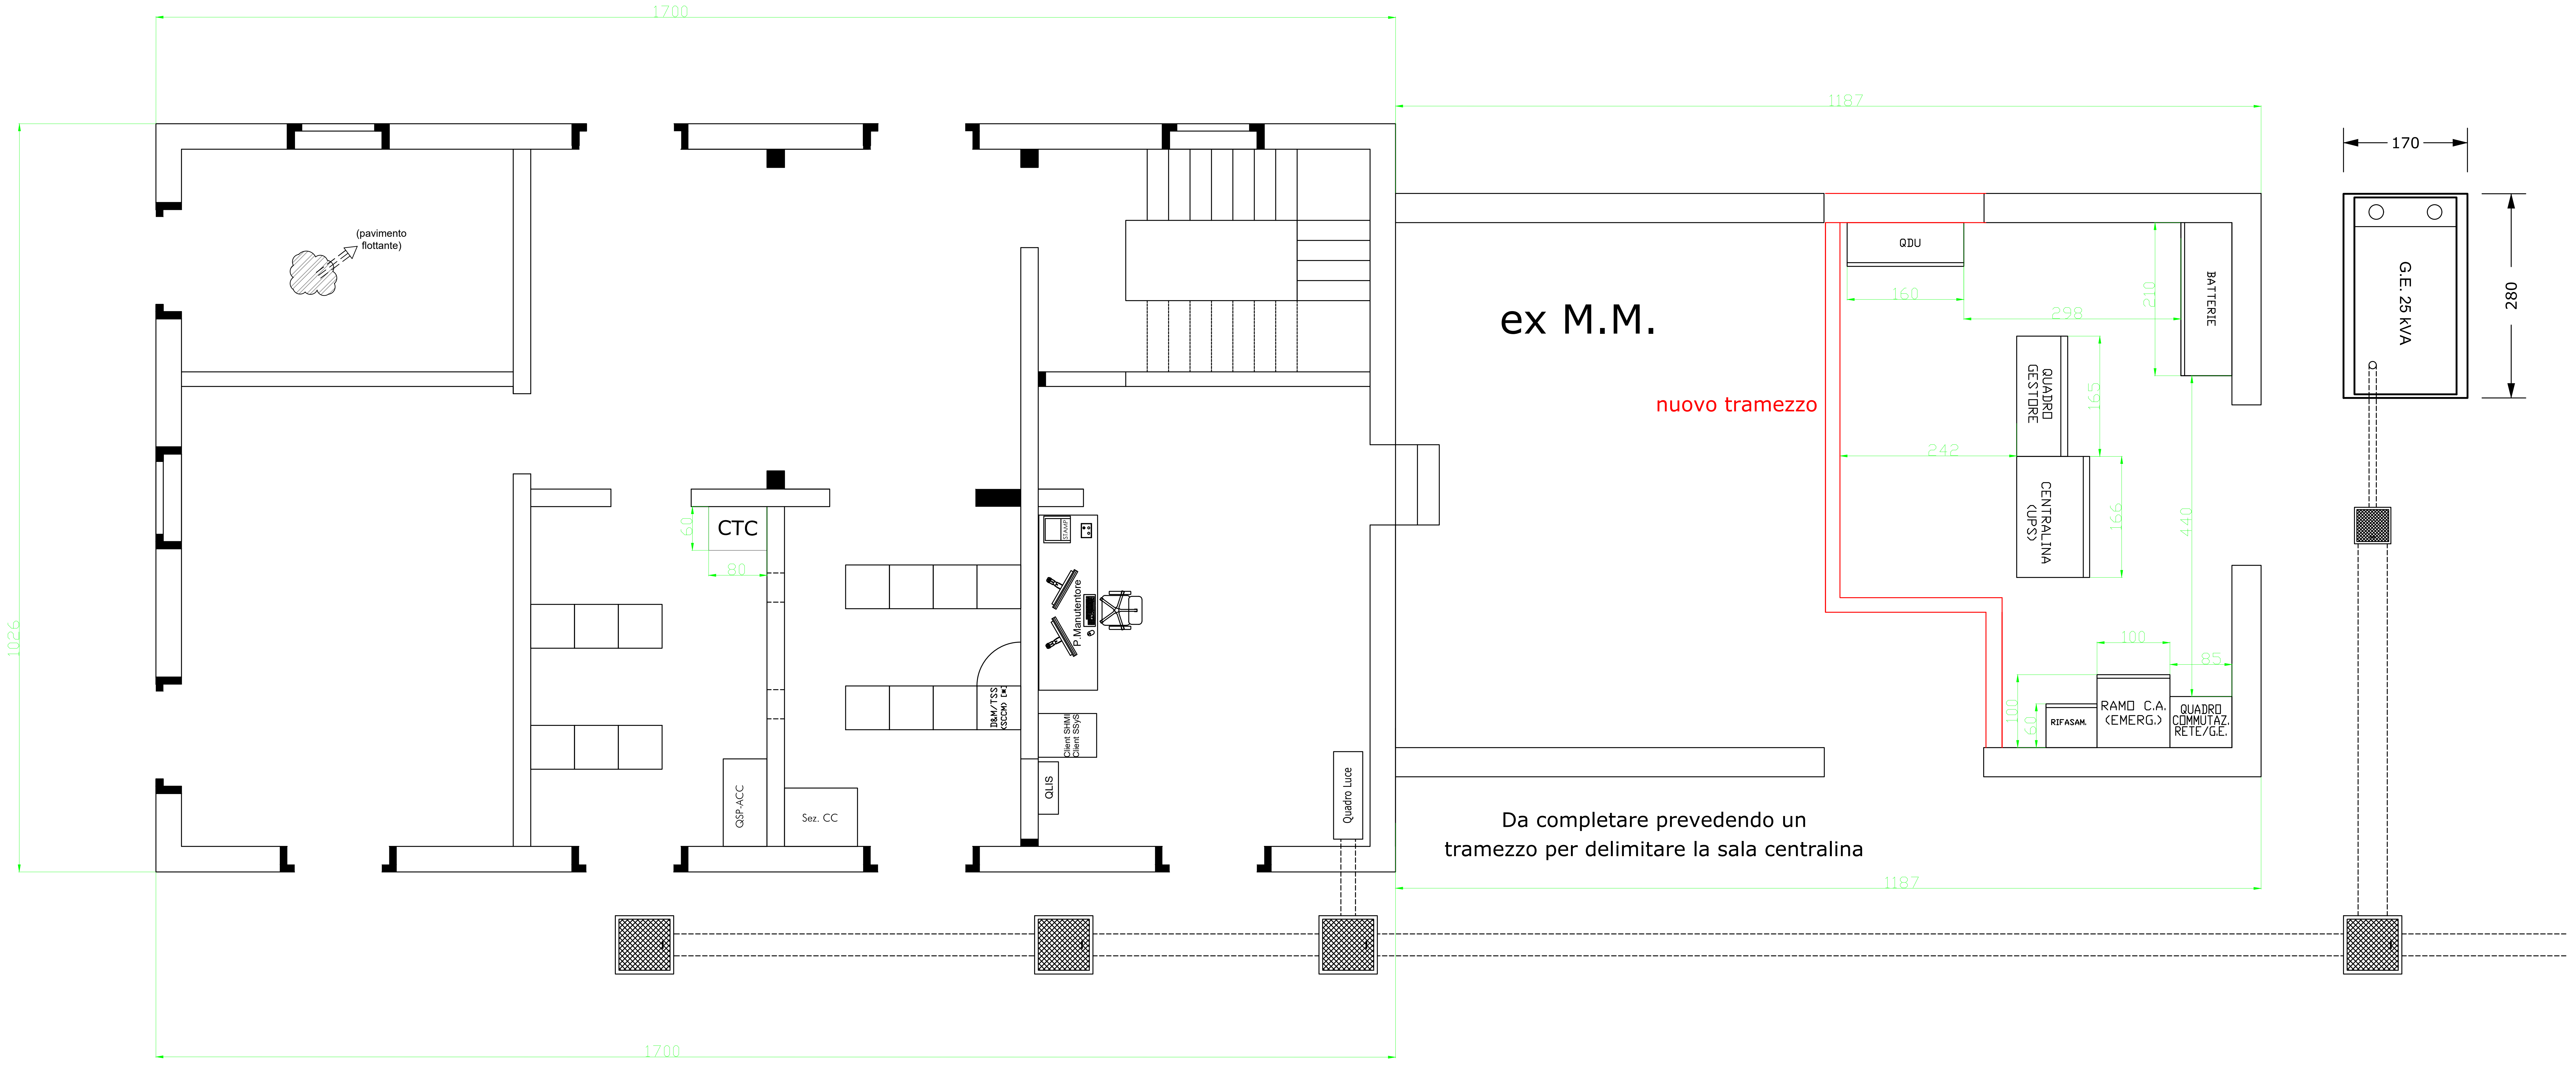
1700
1026
(pavimento flottante)
CTC
60
80
QSP-ACC
Sez. CC
D&M/TSS (SCCM) [*]
Client SHMI
Client SSyS
QLIS
STAMP
P.Manutentore
Quadro Luce
ex M.M.
nuovo tramezzo
1187
QDU
160
298
210
BATTERIE
QUADRO GESTORE
165
242
CENTRALINA (UPS)
166
440
100
85
100
60
RIFASAM.
RAMO C.A. (EMERG.)
QUADRO COMMUTAZ. RETE/G.E.
1187
170
G.E. 25 kVA
280
1700

Da completare prevedendo un
tramezzo per delimitare la sala centralina

Piano terreno

Ferrovie Appulo Lucane

PROGETTAZIONE DEFINITIVA PER POTENZIAMENTO TECNOLOGICO IN ACC-M/CTC-M DELLE LINEE AVIGLIANO C. - POTENZA INF. SCALO AVIGLIANO L. - GRAVINA

PROGETTO DEFINITIVO

COMMITTENTE:

FERROVIE APPULO LUCANE

PROGETTISTA:

MB PROGETTI
INGEGNERIA E SERVIZI PER SISTEMI FERROVIARI

Il Direttore Tecnico
Ing. Domenico Valente

Dott. Ing. Domenico VALENTE
ORDINE INGEGNERI Prov. di BARI N° 6274
GIOVINAZZO

Titolo Elaborato:

SICUREZZA E SEGNALAMENTO
AVIGLIANO CITTA - Layout locali
TRATTA AVIGLIANO CITTA' - GENZANO

Tavola:	Codice		Scala:
1/1	BAS-ISS-05-F-0	Febbraio 2022	N.A.

REV.	DATA	DESCRIZIONE	REDATTO	VERIFICATO	APPROVATO
A	Febbraio 2022	Prima Emissione	F.Tarciotti	F.Rau	D.Valente

Firmato digitalmente da:
Valente Domenico
Firmato il 27/10/2022 19:10
Seriale Certificato: 1670508
Valido dal 03/08/2022 al 03/08/2025
InfoCamere Qualified Electronic Signature CA