

Segnali	Aspetti	Occupaz. I Asse su CdB
Avv. 02	G - V - G/V	-
02	R - G - R/G	200
24	R	-
23	R	-
44	R - V	204 - 203
43	R - V	203

Nota: Il CdB cerchiato si intende Sentito e Shuntato



Ente	n°	Zona esclusa
C d. B.	101	Z01
	102	Z01
	103	Z24
	001	ZI
	002	ZII
	201	Z02
	202	Z02
	203	Z02
	204	Z44

Ente	n°	Zona esclusa
D e v.	D01	Z01
	D02	Z02
	D03	Z24
	D04	Z44


Ente	n°	Zona esclusa
S e A l i t i	23	ZI
	24	ZII
	43	ZI
	Savv.43	ZI
	44	ZII
	Savv.44	ZII

Binari centralizzati
I, II

Ente	n°	Zona esclusa
PL	PL04	Z02
	PL02	Z02

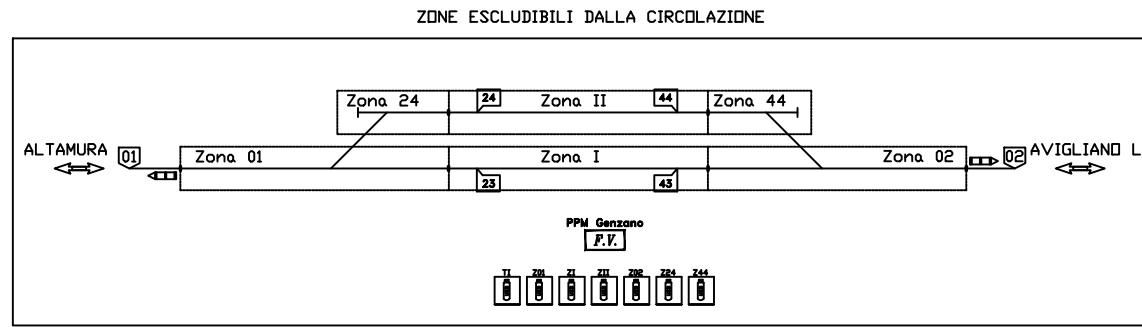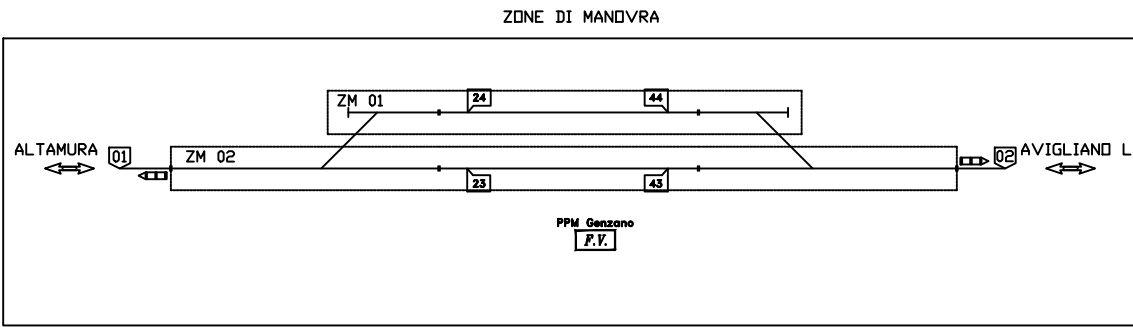

PPM GENZANO Km 52+559

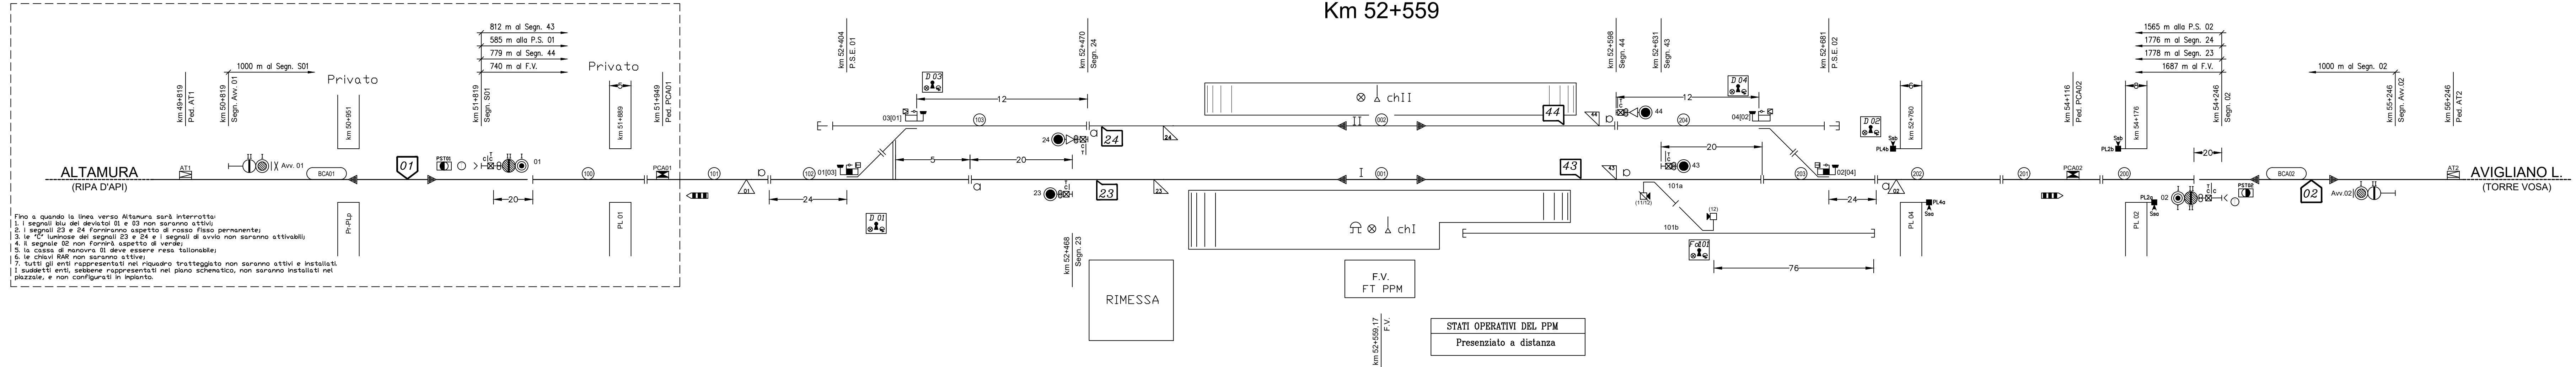

PROGETTAZIONE DEFINITIVA PER POTENZIAMENTO TECNOLOGICO IN ACC-M/CTC-M DELLE LINEE AVIGLIANO C. - POTENZA INF. SCALO AVIGLIANO L. - GRAVINA

PROGETTO DEFINITIVO

COMMITTENTE:
FERROVIE APPULO LUCANE

PROGETTISTA:



Il Direttore Tecnico
Ing. Domenico Valente



TITOLO ELABORATO:
SICUREZZA E SEGNALEMENTO
GENZANO - Piano schematico IS
TRATTA AVIGLIANO CITTA' - GENZANO

Tavola: 1/1 Codice: BAS-ISS-01-C-0 Giugno 2022 Scala: N.A.

REV.	DATA	DESCRIZIONE	REDATTO	VERIFICATO	APPROVATO
A	Giugno 2022	Prima Emissione	F.Taricotti	F.Rau	D.Valente