




Avigliano

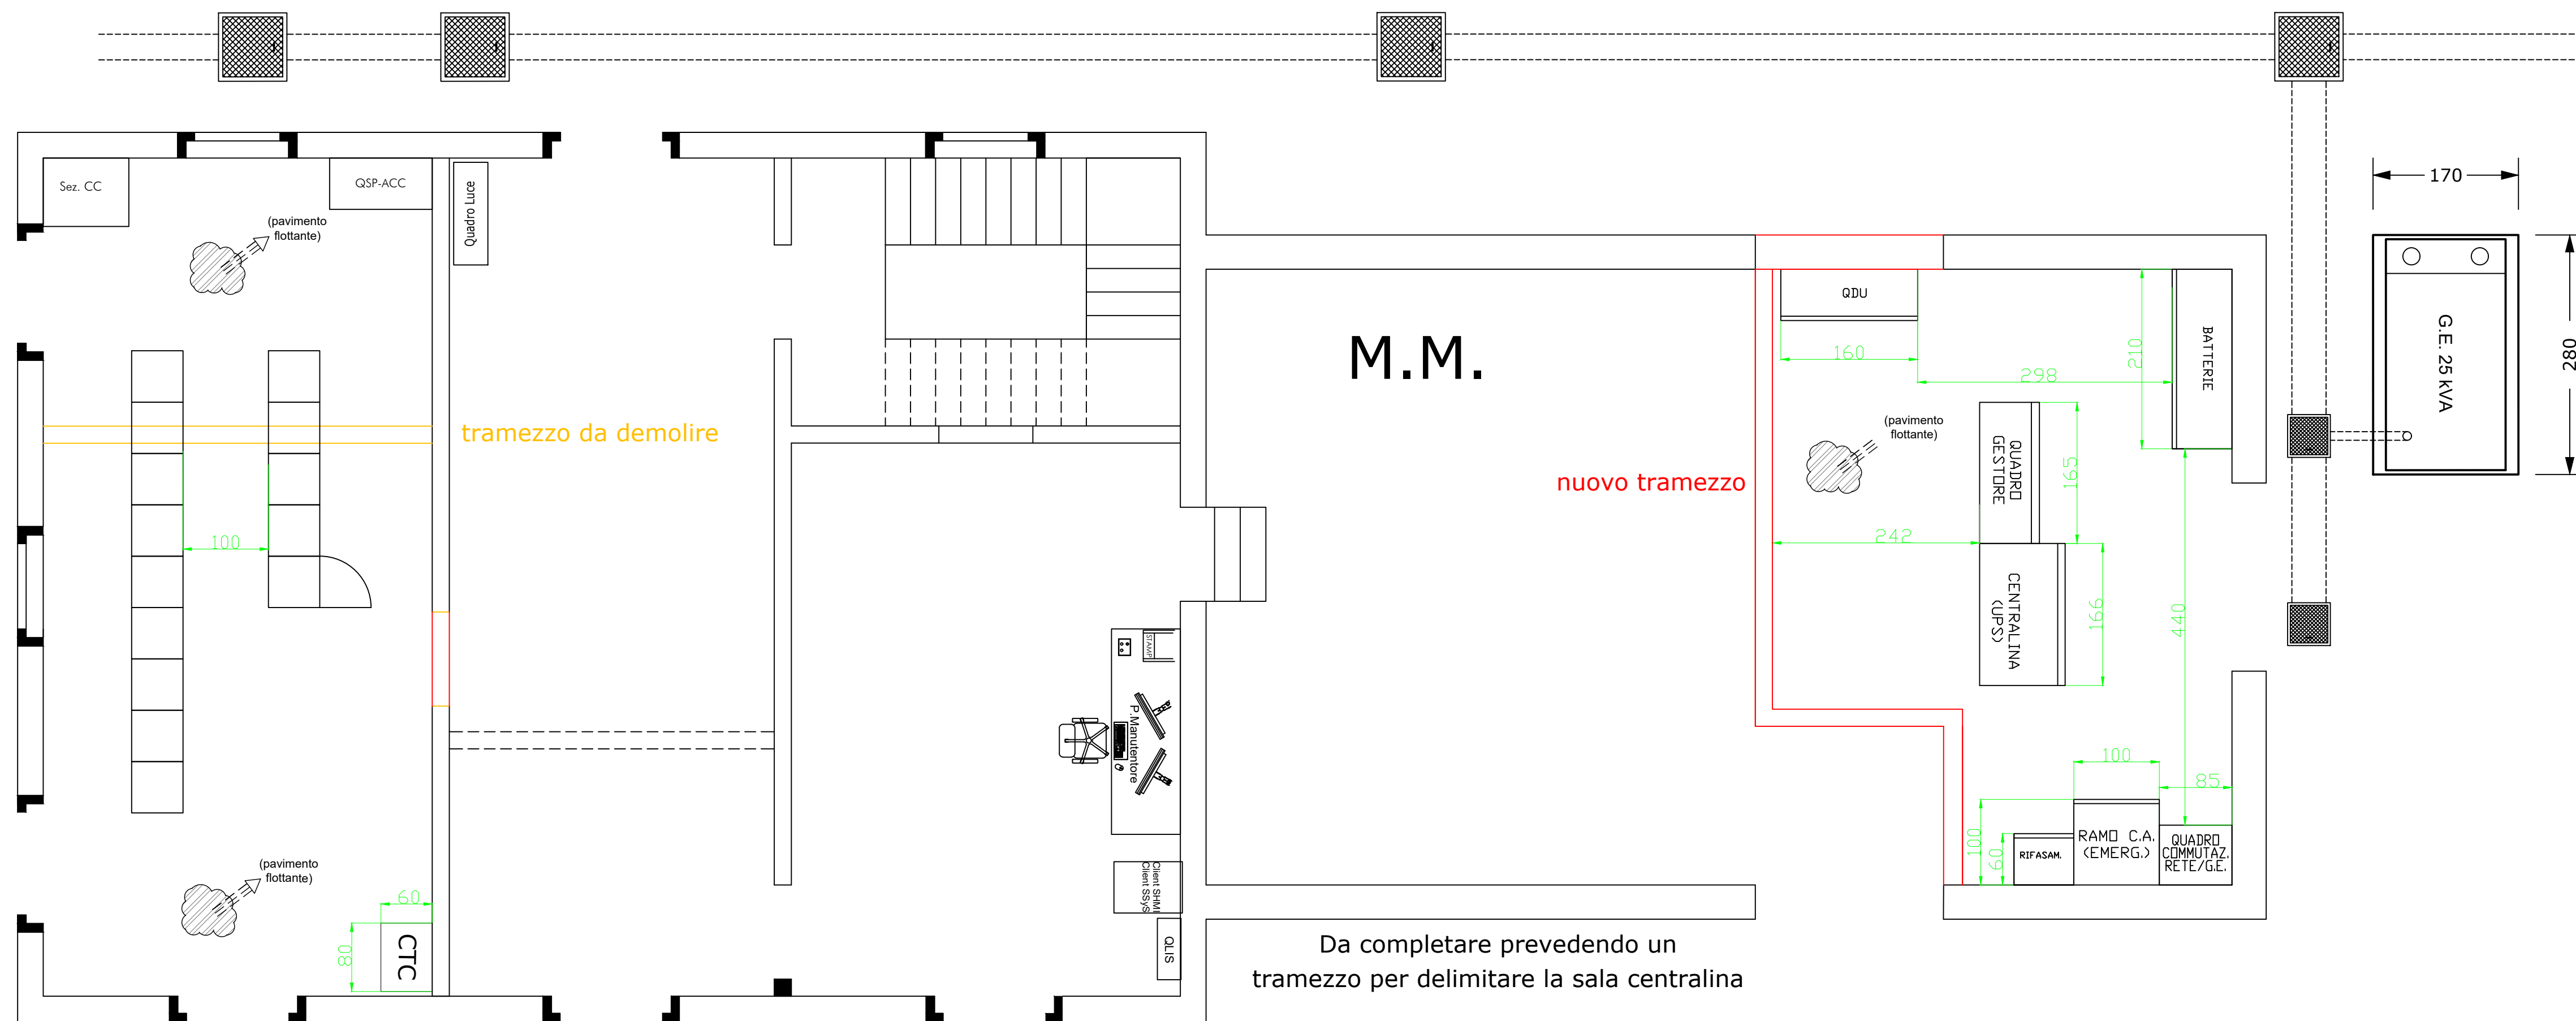

Piano terreno



LINEA FERROVIARIA AVIGLIANO L. - GRAVINA

PROGETTAZIONE DEFINITIVA PER POTENZIAMENTO
TECNOLOGICO IN ACC-M/CTC-M DELLE LINEE
AVIGLIANO C. - POTENZA
AVIGLIANO L. - GRAVINA

PROGETTO DEFINITIVO

COMMITTENTE:
FERROVIE APPULO LUCANE

PROGETTISTA:



Il Direttore Tecnico
Ing. Domenico Valente



Título Elaborato:

SICUREZZA E SEGNALAMENTO
GENZANO - Layout locali
LINEA AVIGLIANO LUCANIA - GRAVINA

Tavola:
1/1

1/1

Codice	BAS-ISS-05-C-0
--------	----------------

Giugno 20

N.A.

REV.	DATA	DESCRIZIONE	REDATTO	VERIFICATO	APPROVATO
A	Giugno 2022	Prima Emissione	F.Taricotti	F.Rau	D.Valente