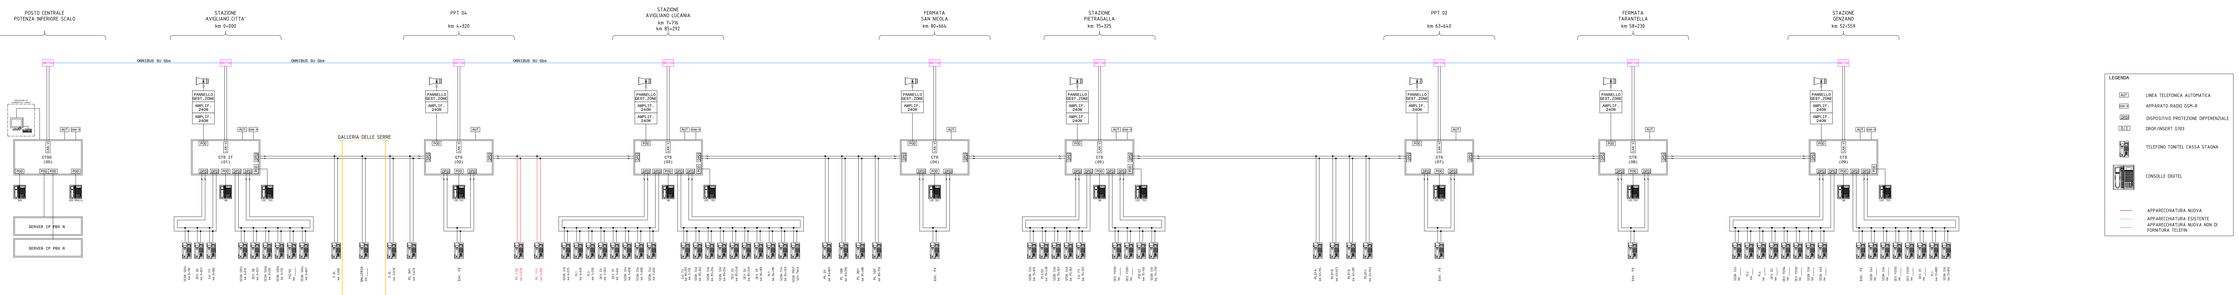

Ferrovie Appulo Lucane

PROGETTAZIONE DEFINITIVA PER POTENZIAMENTO TECNOLOGICO IN CTC DELLE LINEE AVIGLIANO C. - POTENZA INF. SCALO AVIGLIANO L. - GRAVINA

PROGETTO DEFINITIVO

COMMITTENTE:
FERROVIE APPULO LUCANE

PROGETTISTA:
MG PROGETTI
Il Direttore Tecnico
Ing. Domenico Iasenza

Titolo: Tavola 5/5 | Codice: BAS-TLC-ED-A-0 | Data: Giugno 2022 | Scala: N.A.

REV.	DATA	DESCRIZIONE	REDATTO	VERIFICATO	APPROVATO
A	Giugno 2022	Prima Emissione	V.Iasenza	V.Mei	G.Iasenza

Progettazione a cura di:
Ing. Vincenzo Iasenza
Direttore Tecnico
Iscritto all'Albo degli Ingegneri della Provincia di Potenza al n. 1

Titolo Elaborato:

TELECOMUNICAZIONI
ARCHITETTURA NSTS1 AVIGLIANO-GENZANO
TRATTA AVIGLIANO CITTA - GENZANO