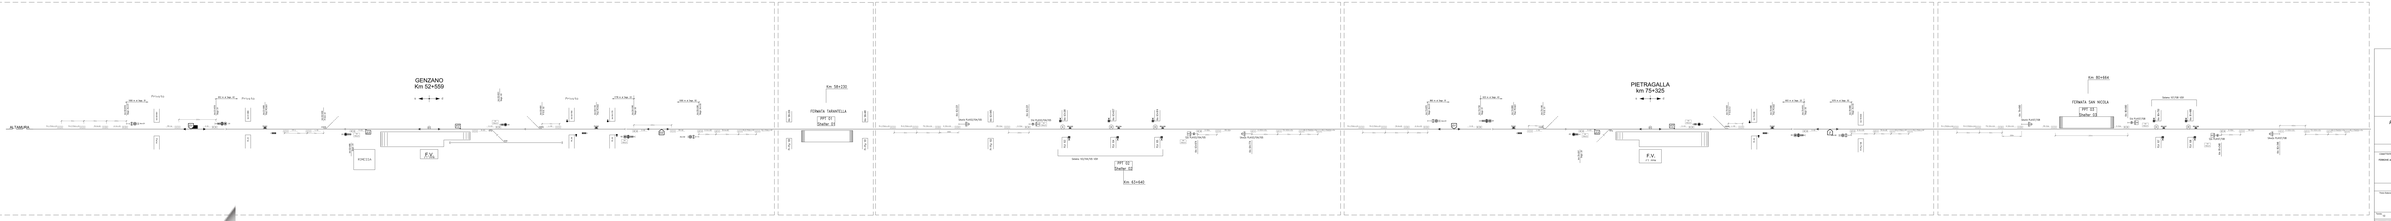


Ferrovie Appulo Lucane

PROGETTAZIONE DEFINITIVA PER POTENZIAMENTO TECNOLOGICO, IN ACC. IN C.T.C. e IN DELLE LINEE AVIGLIANO C. - POTENZA INF. SCALO AVIGLIANO U. - GRAVINA

PROGETTO DEFINITIVO

| | | |