

SCAMBIO SEMPLICE:PIANO DI POSA SU
TRAVERSONI IN C.A.
Scala 1:20



 


TABELLA DISTINTA TRAVERSE


Traversa	Lunghezza mm.	Larghezza mm.
02	1800	280-300
01	1800	280-300
1	1800	280-300
2	1800	280-300
3	1800	280-300
4	1800	280-300
5	1800	280-300
6	1800	280-300
7	1800	280-300
8	1800	280-300
9	1800	280-300
10	1800	280-300
11	1800	280-300
12	1800	280-300
13	1800	280-300
14	2000	280-300
15	2000	280-300
16	2000	280-300
17	2000	280-300
18	2000	280-300

Traversa	Lunghezza mm.	Lunghezza mm.
19	2000	280-300
20	2200	280-300
21	2200	280-300
22	2200	280-300
23	2200	280-300
24	2200	280-300
25	2400	280-300
26	2400	280-300
27	2400	280-300
28	2600	280-300
29	2600	280-300
30	2600	280-300
31	2800	280-300
32	2800	280-300
33	2800	280-300
34	3000	280-300
35	3000	280-300
36	3000	280-300
37	3200	280-300
38	3200	280-300
39	3200	280-300
40	3400	280-300
41	3400	280-300
42	3400	280-300
43	3600	280-300
44	3600	280-300

SCHEMA ASSIALE CURVATURA DESTRA
Scala 1:40

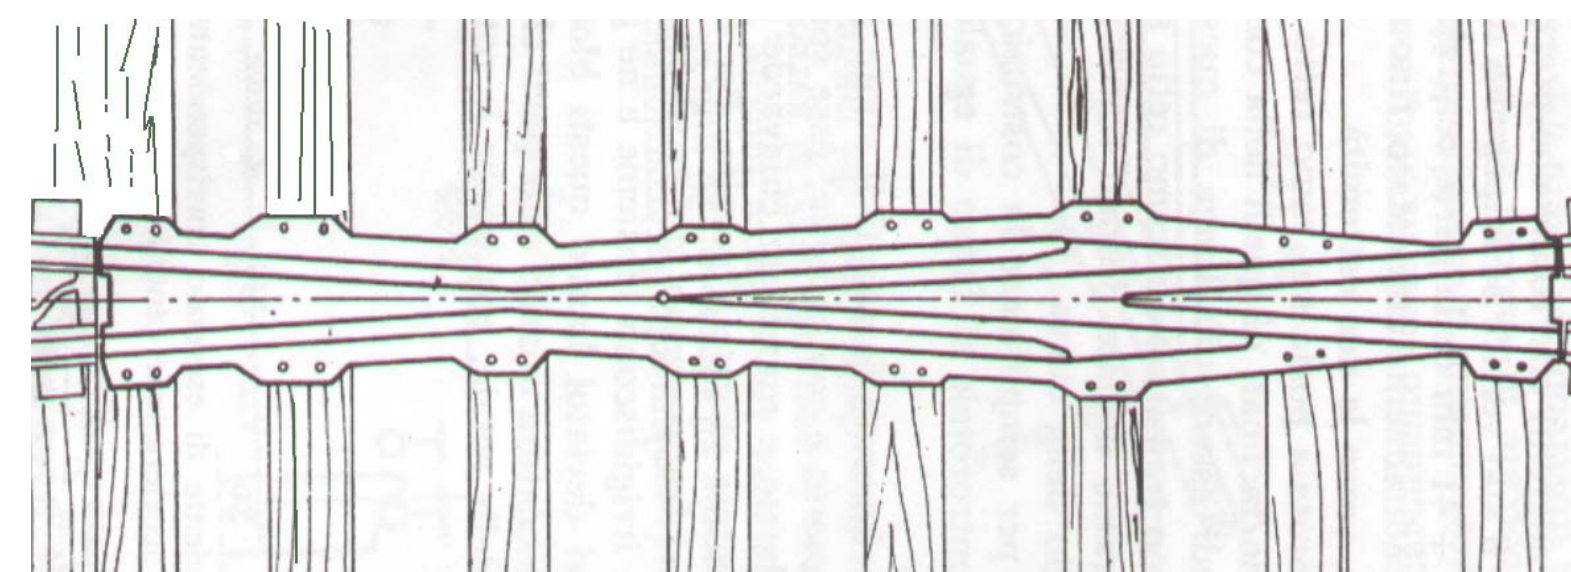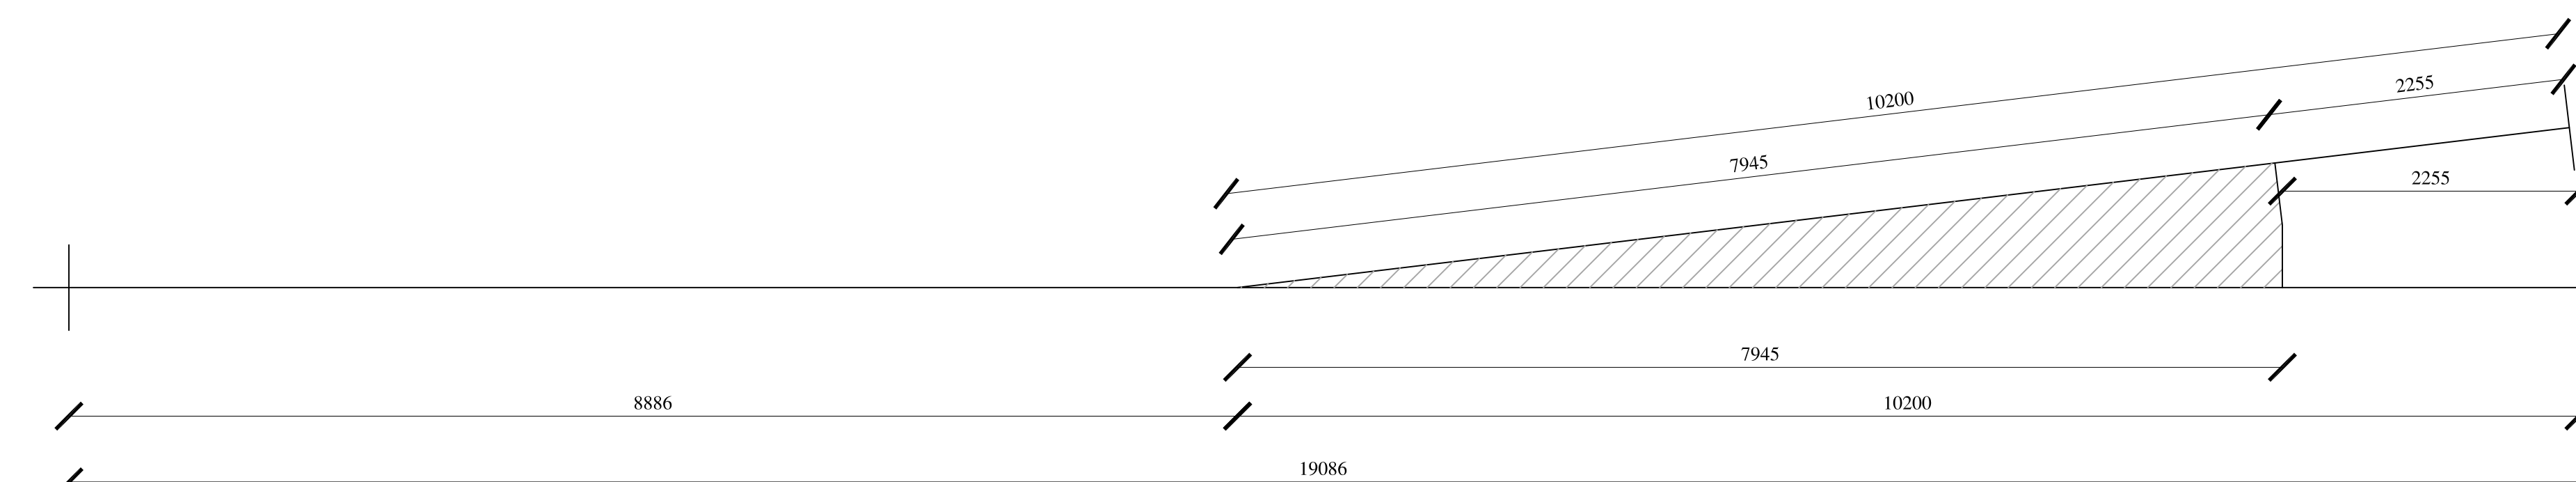

TRACCIATO GEOMETRICO
Scala 1:40

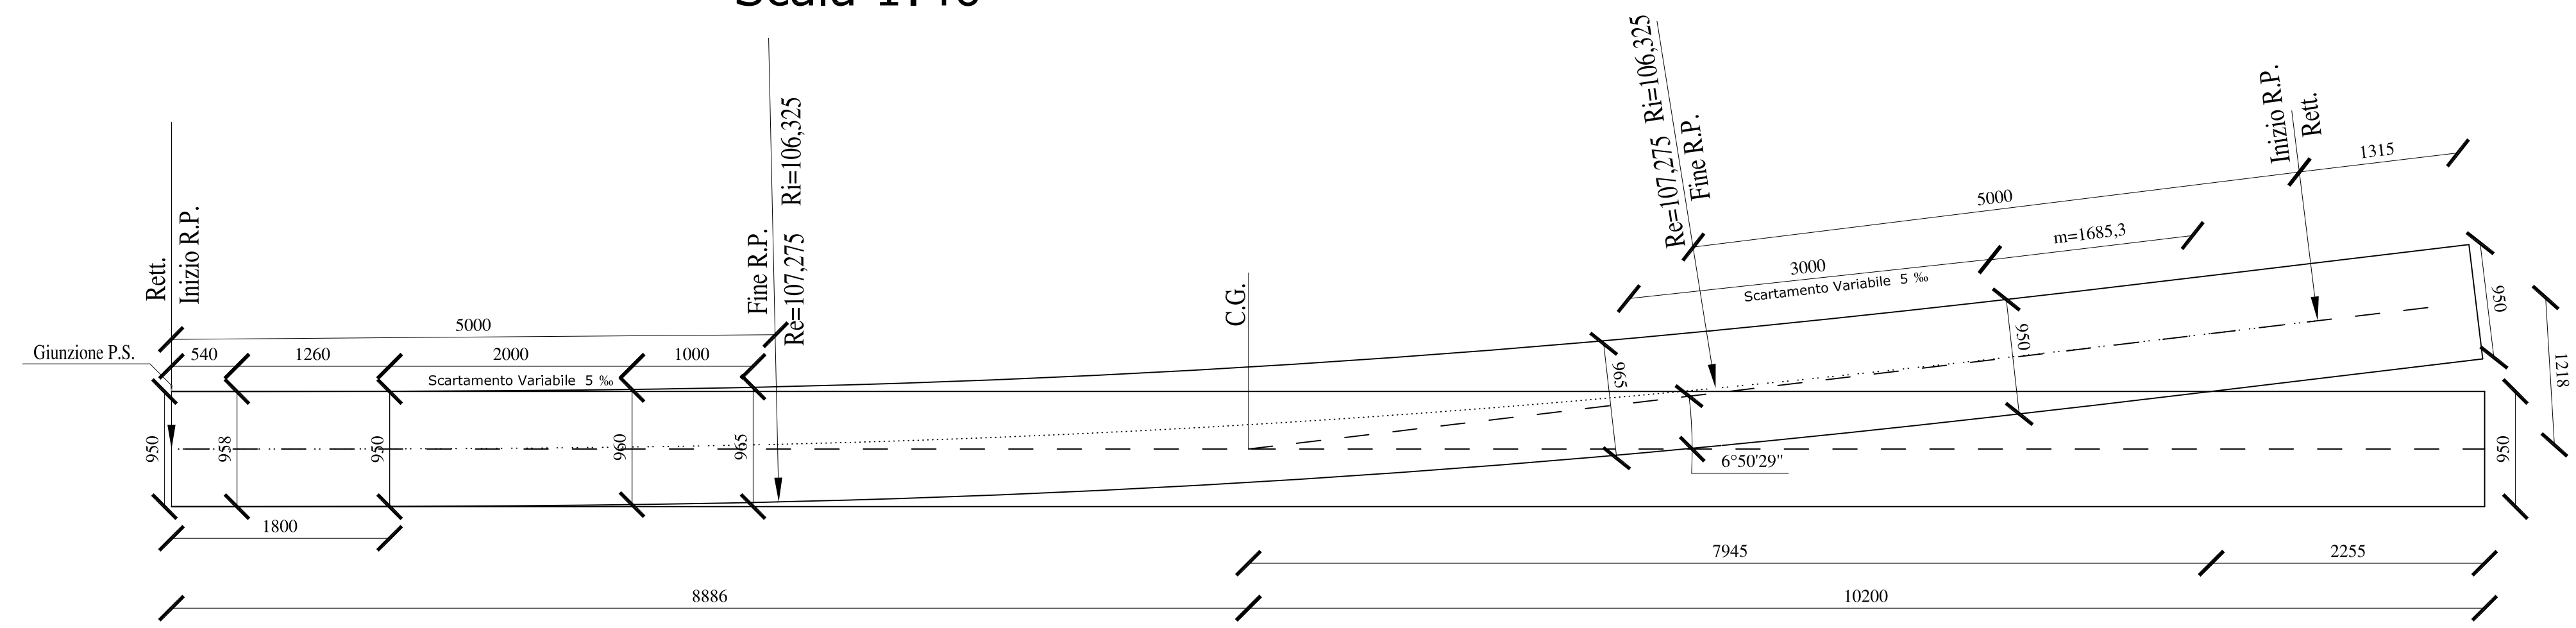

RINNOVO ARMAMENTO DEL PIAZZALE BINARI DELLA STAZIONE DI AVIGLIANO CITTA'

- PROGETTO ESECUTIVO -

6						
5						
4						
3						
2						
1						
0	Giugno 2017	MBarbara	MBarbara	PTasi	Prima Emissione	
Em/Rev.	Data	Red./Dis.	Verificato	Approvato	Descrizione	
Rescrizione grafica ETACONS S.r.l. - P.ta S.G. del Paventini n.1 - 73100 LECCE Tel:0832/3314187 Fax:0832/3314186 E-Mail:mail@etacons.it						Cod. N.: E277E
TITOLO dell'allegato <div style="text-align: center;">RINNOVO ARMAMENTO SCAMBIO S50U/170/0,12</div>						Allegato n. <div style="text-align: center;">7.3</div>
						Scala INDICATA
Progettazione:  - Ing. Primo Tasi				Committente:  FERROVIE APPULO LUCANE S.R.L. R.U.P. e Direttore di Esercizio: Ing. Eduardo Messano		