




BINARI

Avigliano

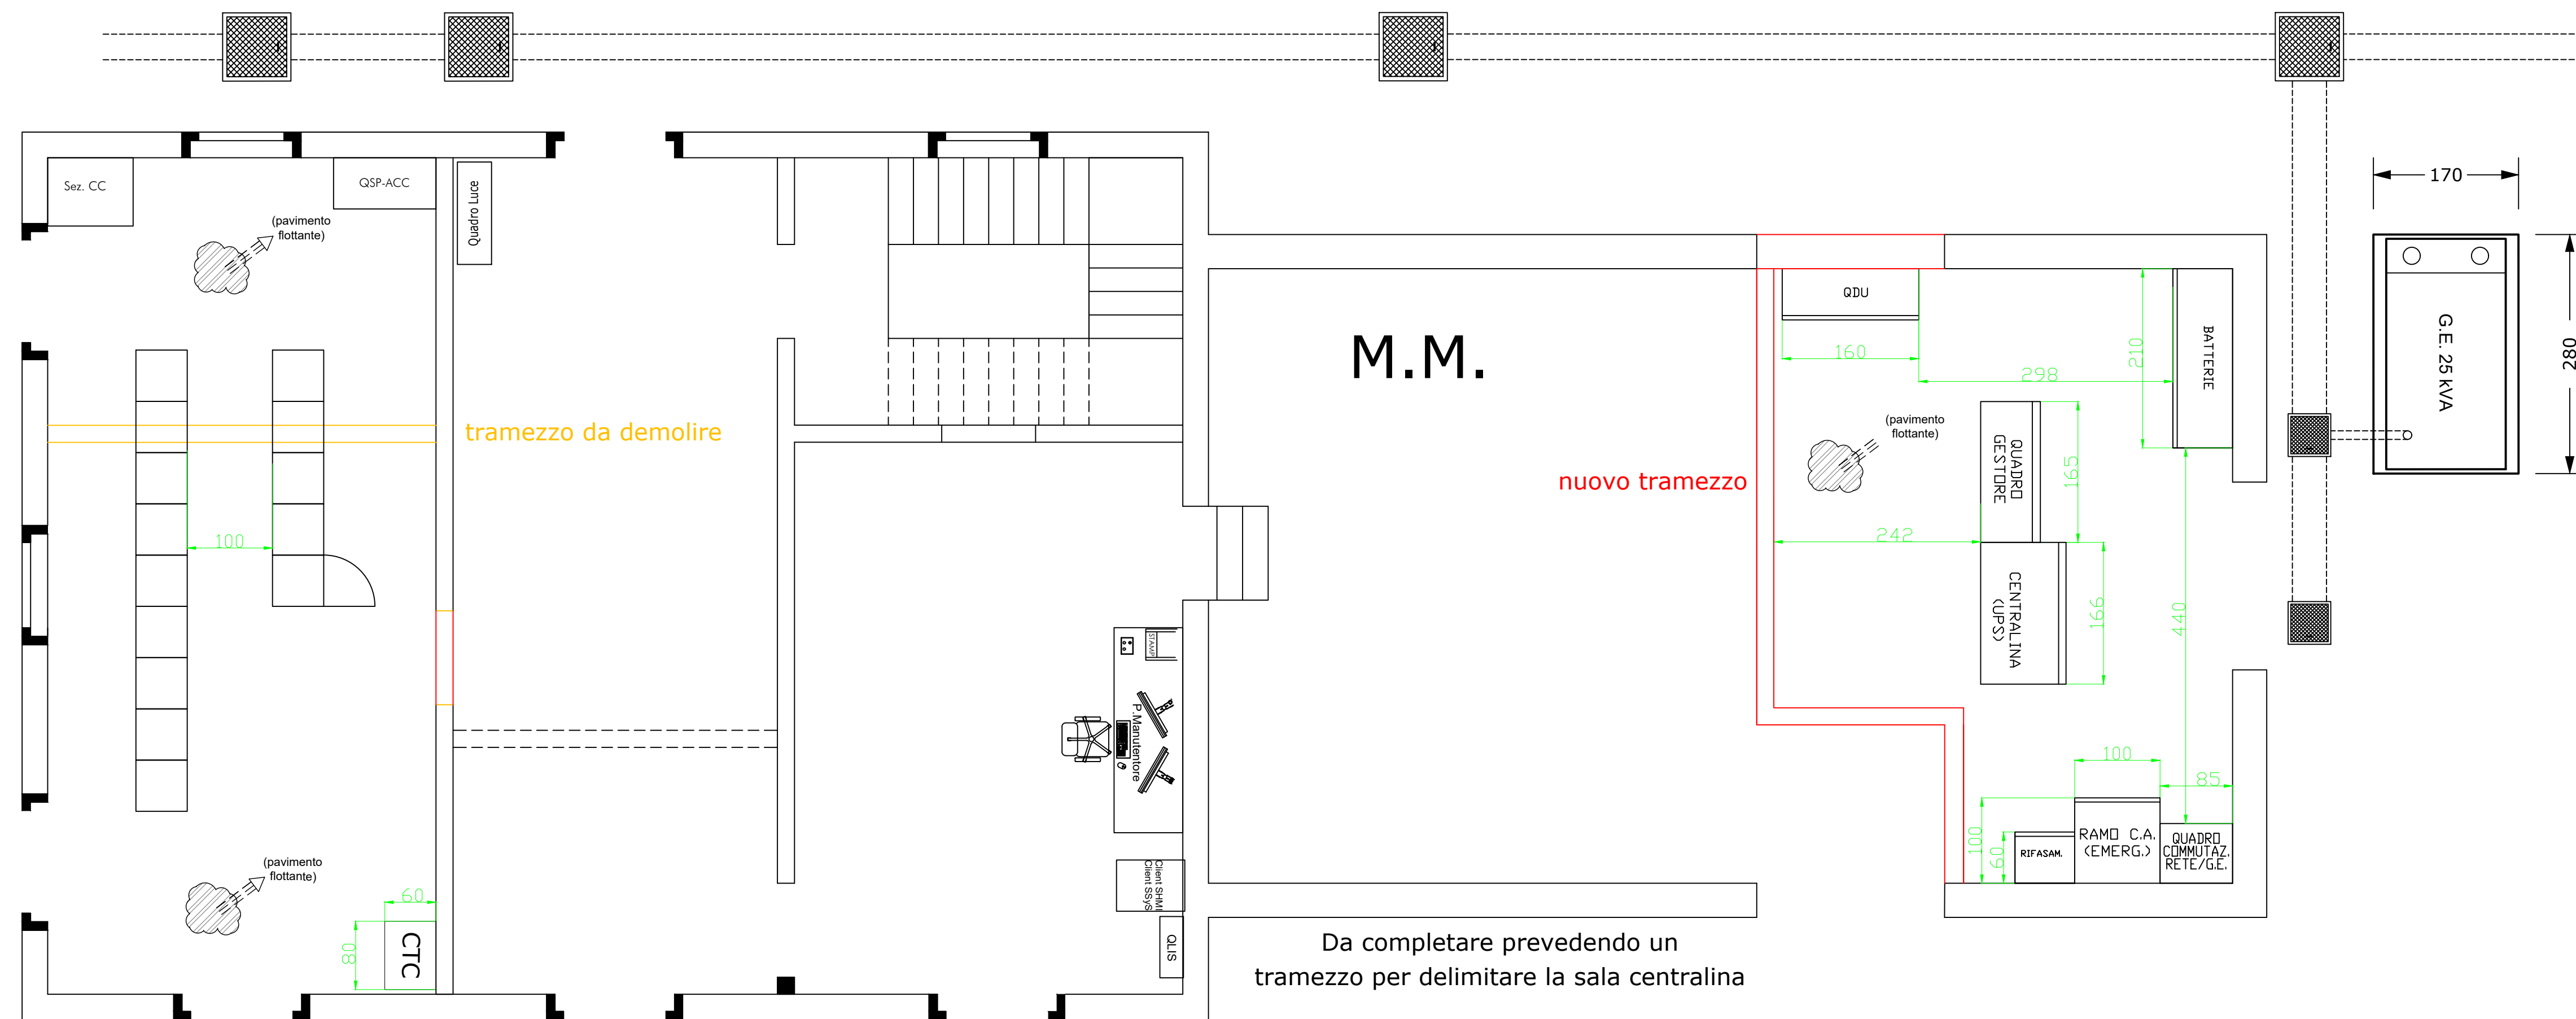

Piano terreno



LINEA FERROVIARIA AVIGLIANO L. - GRAVINA

PROGETTAZIONE DEFINITIVA PER POTENZIAMENTO
TECNOLOGICO IN ACC-M/CTC-M DELLE LINEE
AVIGLIANO C. - POTENZA
AVIGLIANO L. - GRAVINA

PROGETTO DEFINITIVO

COMMITTENTE:
FERROVIE APPULO LUCANE

PROGETTISTA:



Il Direttore Tecnico
Ing. Domenico Valente



Titolo Elaborato:

SICUREZZA E SEGNALAMENTO
GENZANO - Layout locali
LINEA AVIGLIANO LUCANIA - GRAVINA

Tavola: 1/1	Codice BAS-ISS-05-C-0	Giugno 2022	Scala: N.A.
----------------	--------------------------	-------------	----------------

REV.	DATA	DESCRIZIONE	REDATTO	VERIFICATO	APPROVATO
A	Giugno 2022	Prima Emissione	F.Taricotti	F.Rau	D.Valenti