



PIANTA PIANO SEMINTERRATO

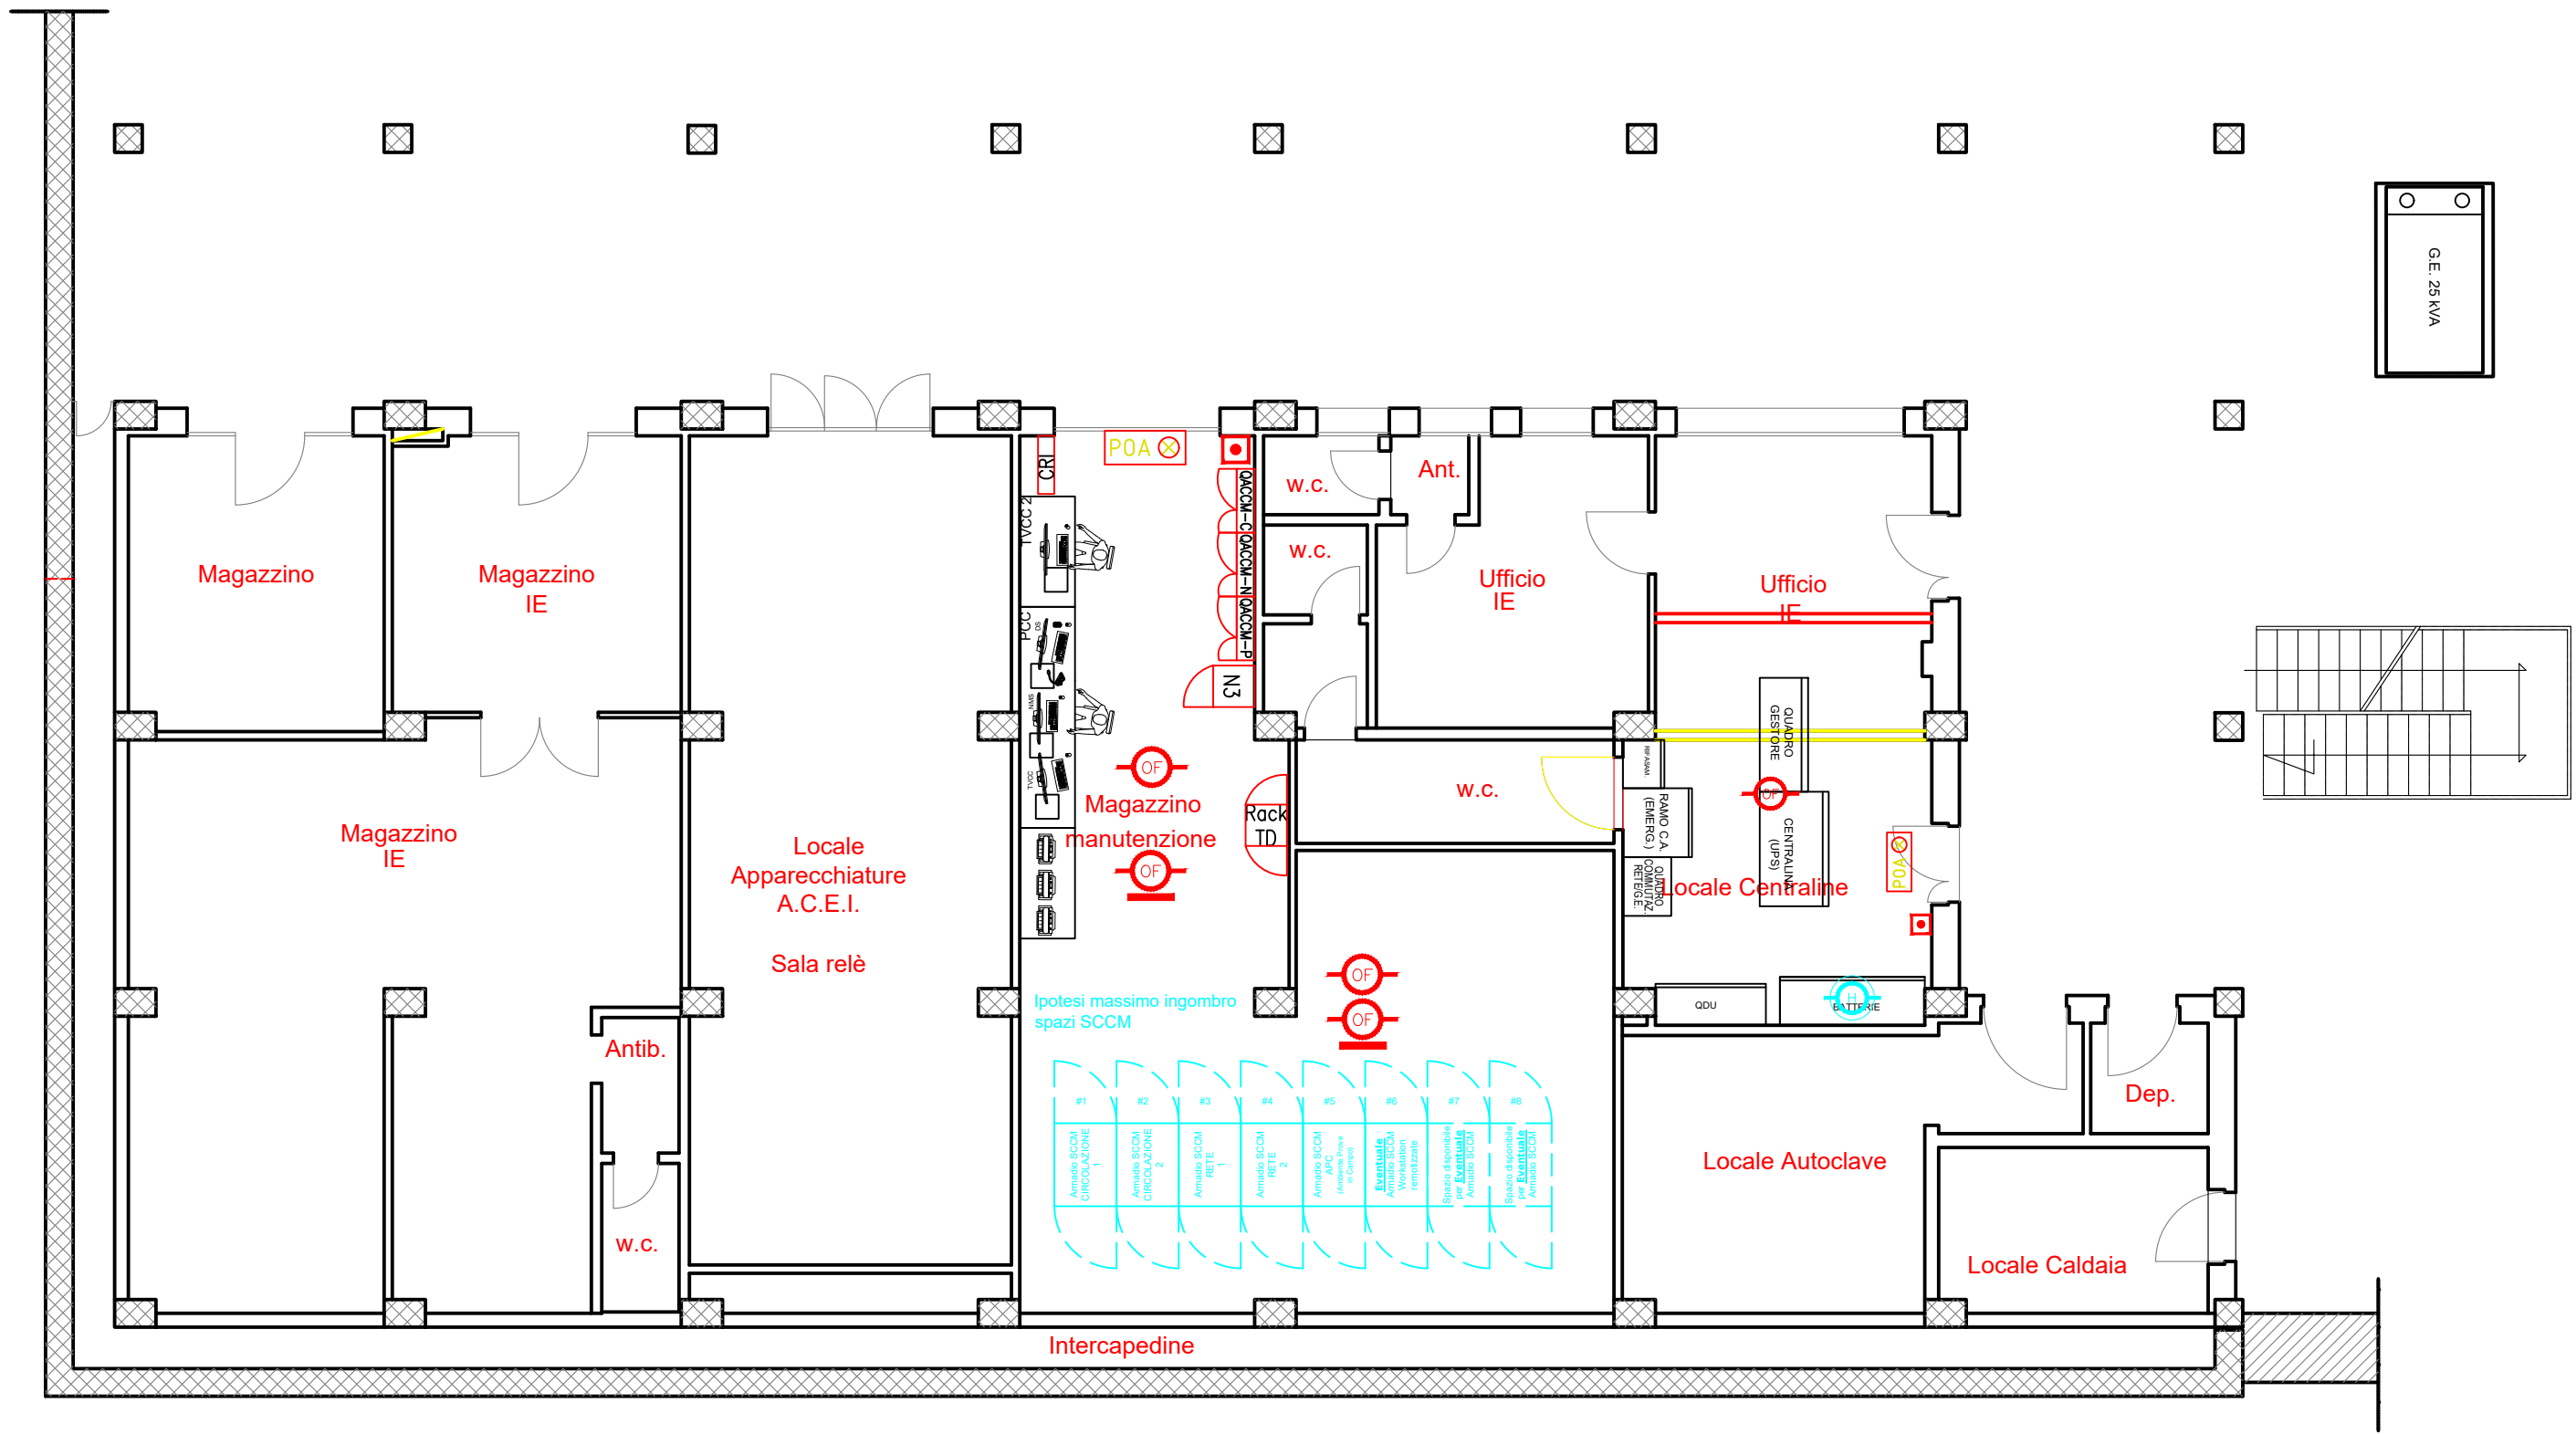

PIANTA PIANO TERRA

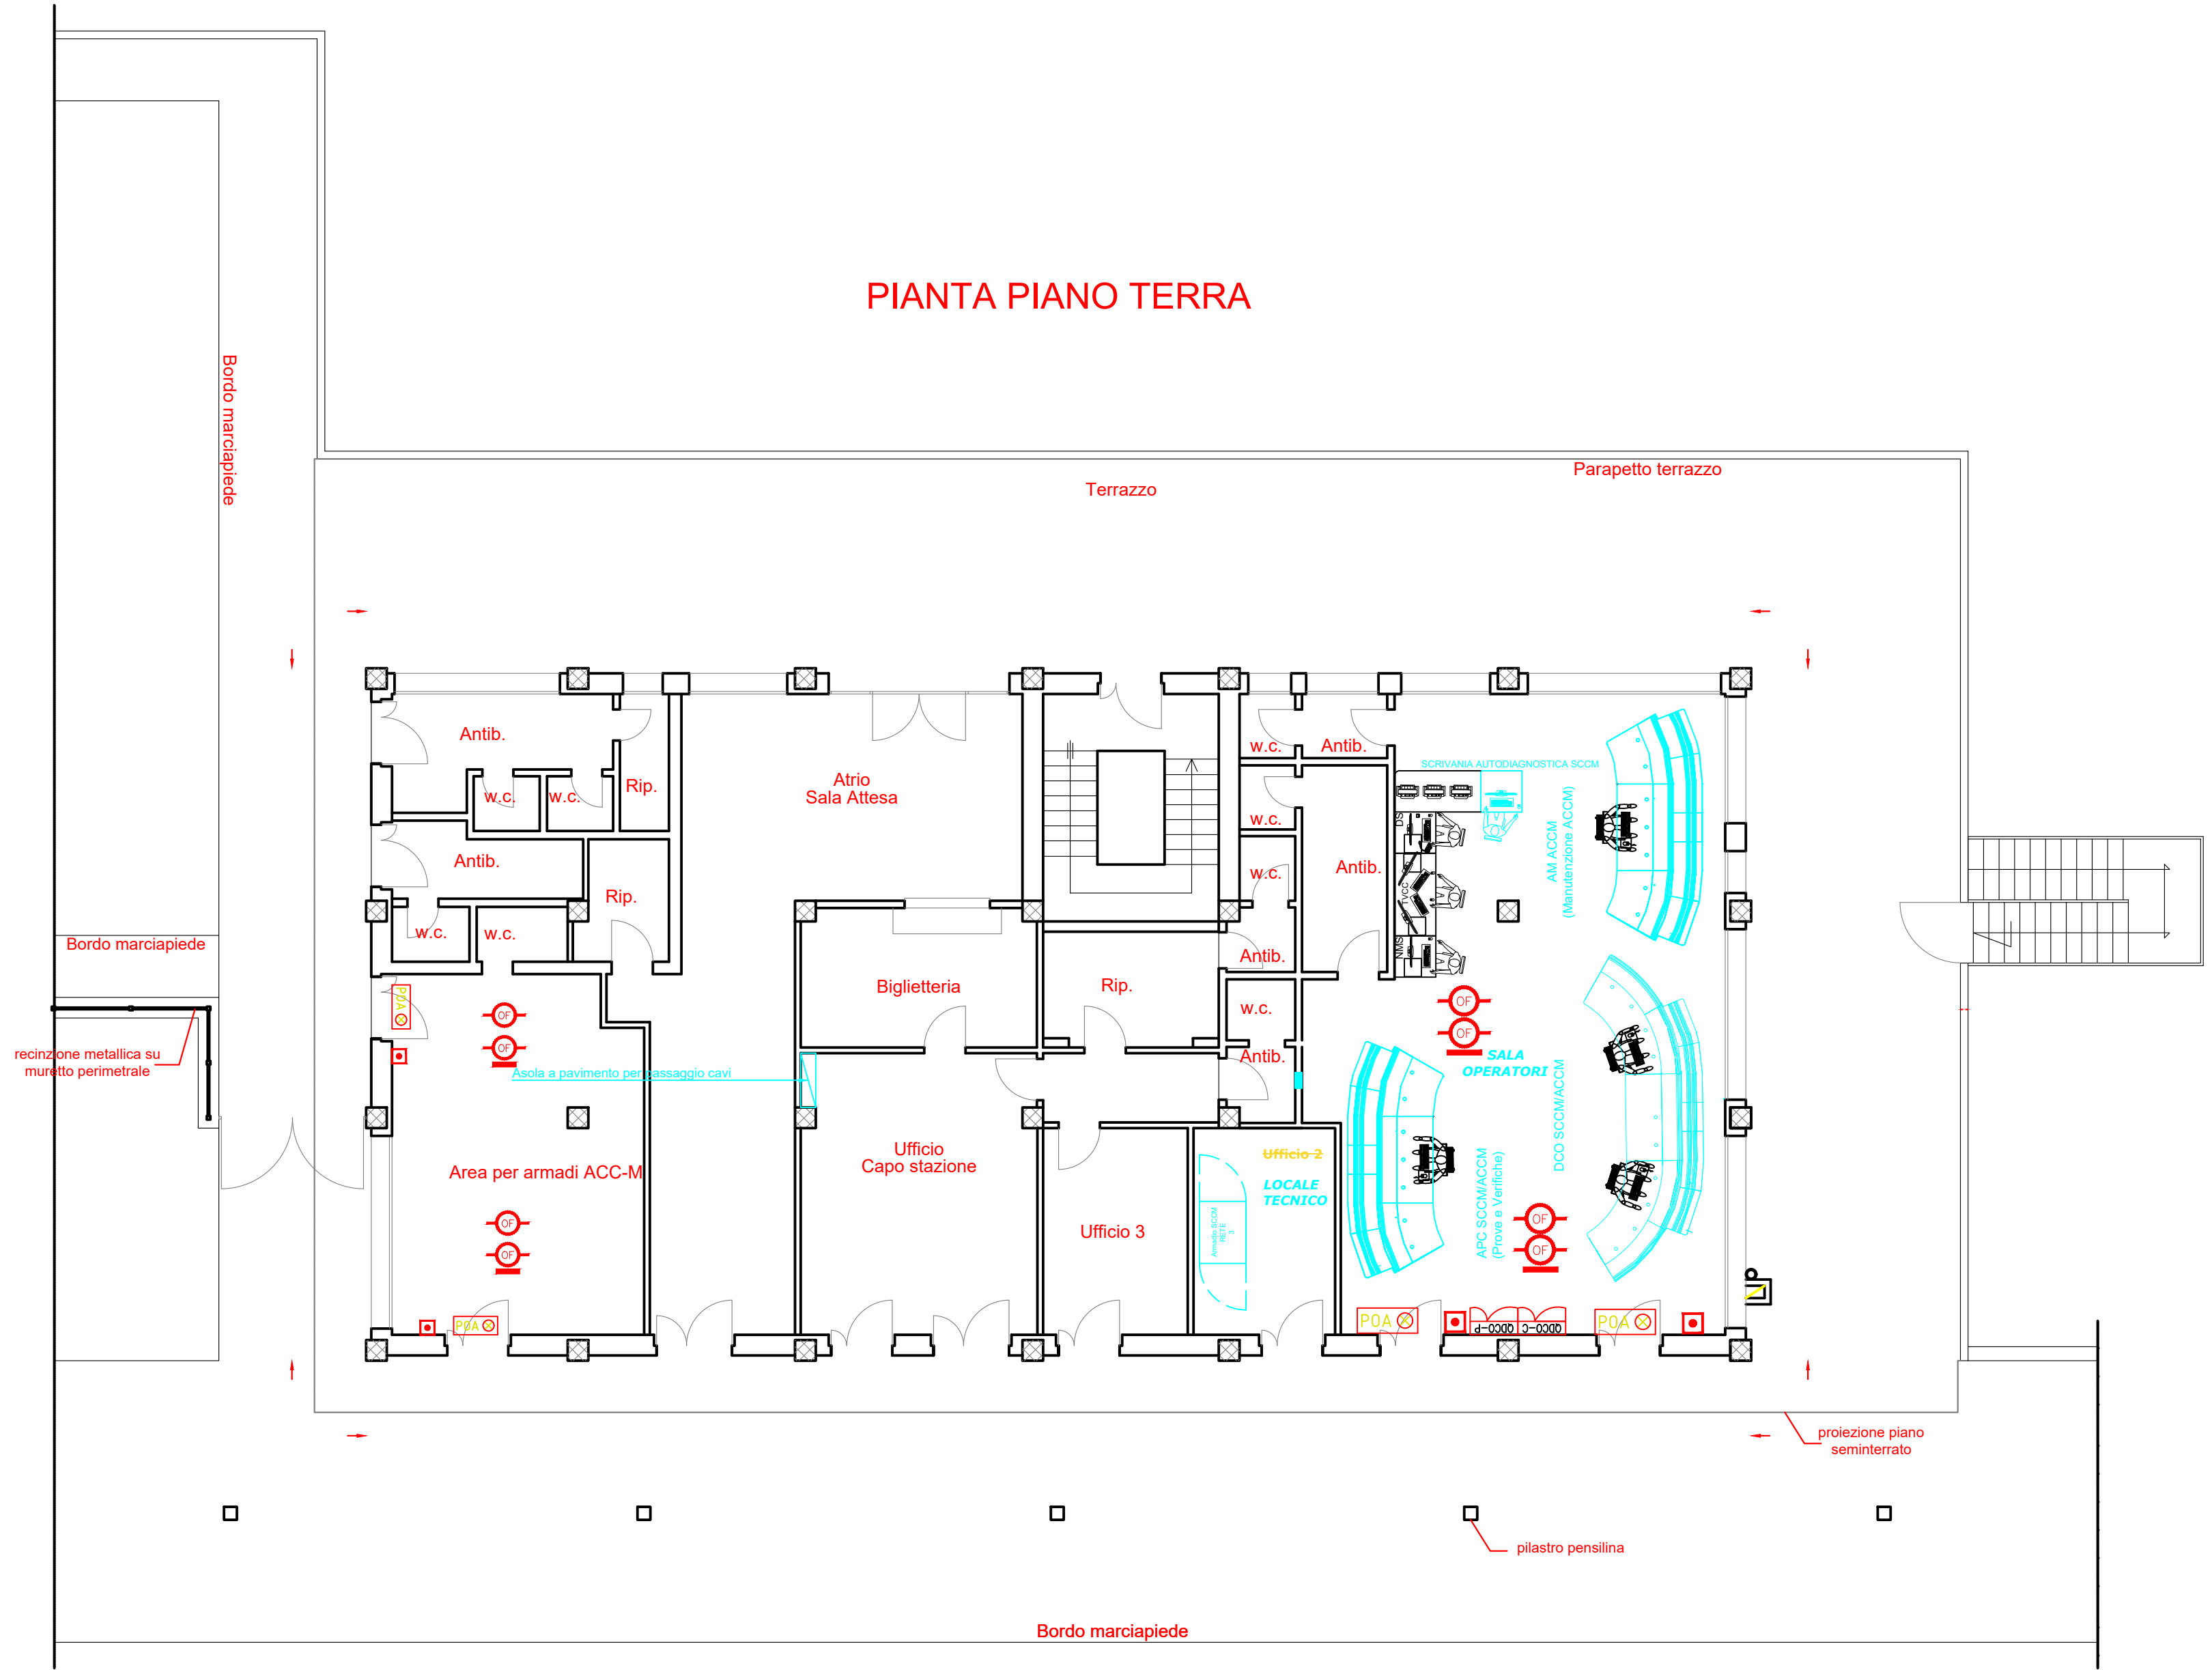

LEGENDA SIMBOLOGIE ANTINCENDIO	
	RILEVATORE DI FUMO PUNTIFORME OTTICO FISSATO SU CASSETTA DI DERIVAZIONE O SU CONTROSOFFITTO
	RILEVATORE DI FUMO PUNTIFORME OTTICO FISSATO SU CASSETTA DI DERIVAZIONE POSIZIONATO SOTTO PAVIMENTO TECNICO
	RILEVATORE DI IDROGENO (con modulo di ingresso)
	PULSANTE PER SEGNALAZIONE MANUALE INCENDIO A ROTTURA DI VETRO E INDIRIZZAMENTO PROGRAMMABILE
	PANNELLO A SEGNALAZIONE OTTICO-ACUSTICA (comando da MU) "ALLARME INCENDIO"
	CENTRALE RIVELAZIONE INCENDIO
	ALIMENTATORE AUSILIARIO 24Vcc



PROGETTAZIONE DEFINITIVA PER POTENZIAMENTO TECNOLOGICO IN ACC-M/CTC-M DELLE LINEE AVIGLIANO C. - POTENZA INF. SCALO AVIGLIANO L. - GRAVINA

PROGETTO DEFINITIVO

COMMITTENTE:  
FERROVIE APPULO LUCANE

PROGETTISTA:  
**MB PROGETTI**  
INGEGNERIA E SERVIZI PER SISTEMI FERROVIANI  
Il Direttore Tecnico  
Ing. Domenico Valente



Titolo Elaborato:  
RILEVAMENTO INCENDI  
POTENZA INFERIORE - LAYOUT DISPOSITIVI RI -  
TRATTA AVIGLIANO CITTA' - GENZANO

REV.	DATA	DESCRIZIONE	REDATTO	VERIFICATO	APPROVATO
A	Giugno 2022	Prima Emissione	F. Taricotti	F. Rai	D. Valente