



Piano terreno

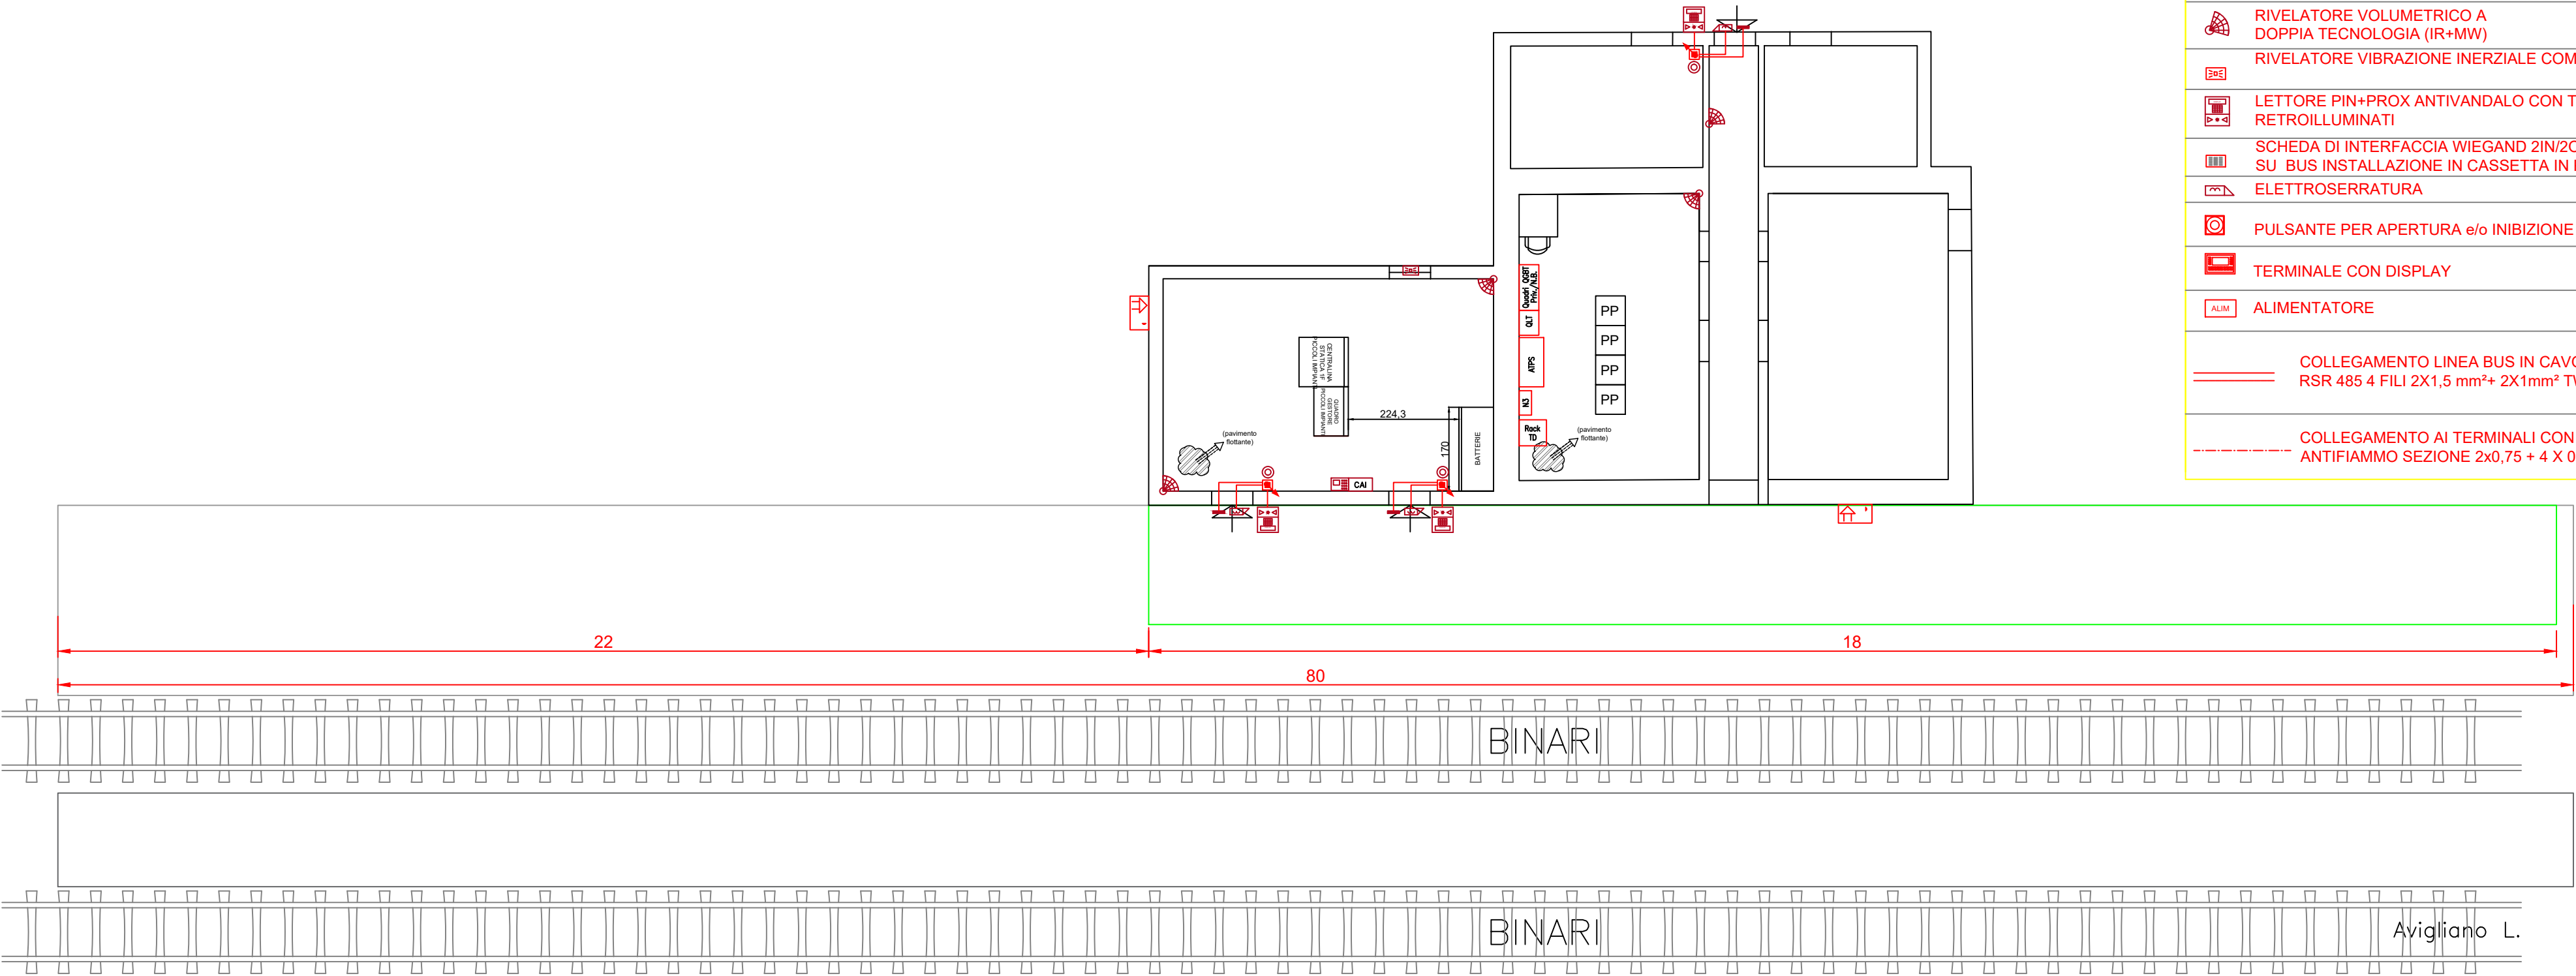

LEGENDA	
	SIRENA DA ESTERNO
	CENTRALE ANTINTRUSIONE COMPLETA DI: - SCHEDA DI RETE; - ALIMENTATORE; - SCHEDA RELÈ.
	CONTATTO MAGNETICO A TRIPLO BILANCIAMENTO
	RIVELATORE VOLUMETRICO A DOPPIA TECNOLOGIA (IR+MW)
	RIVELATORE VIBRAZIONE INERZIALE COMPLETO
	LETTORE PIN+PROX ANTIVANDALO CON TASTI RETROILLUMINATI
	SCHEDA DI INTERFACCIA WIEGAND 2IN/2OUT SU BUS INSTALLAZIONE IN CASSETTA IN PVC
	ELETTROSERRATURA
	PULSANTE PER APERTURA e/o INIBIZIONE
	TERMINALE CON DISPLAY
	ALIMENTATORE
	COLLEGAMENTO LINEA BUS IN CAVO RSR 485 4 FILI 2X1,5 mm²+ 2X1mm² TWISTATO E SCHERMATO
	COLLEGAMENTO AI TERMINALI CON CAVO SCHERMATO ANTIFIAMMO SEZIONE 2x0,75 + 4 X 0,22 mm²

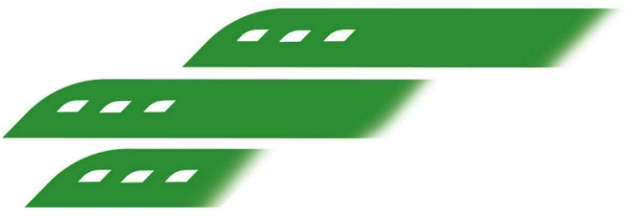

Ferrovie Appulo Lucane

PROGETTAZIONE DEFINITIVA PER POTENZIAMENTO
TECNOLOGICO IN ACC-M/CTC-M DELLE LINEE
AVIGLIANO C. - POTENZA INF. SCALO
AVIGLIANO L. - GRAVINA

PROGETTO DEFINITIVO

COMMITTENTE: FERROVIE APPULO LUCANE	PROGETTISTA: INGEGNERIA E SERVIZI PER SISTEMI FERROVIARI Il Direttore Tecnico Ing. Domenico Valente
--	--

Titolo Elaborato:		ANTINTRUSIONE FERMATA S. NICOLA - LAYOUT DISPOSITIVI CA/AI - TRATTA AVIGLIANO CITTA' - GENZANO	
-------------------	--	--	--

Tavola:	1/1	Codice	BAS-AI-03-G-0	Data:	Giugno 2022	Scala:	N.A.
REV.	DATA	DESCRIZIONE			REDATTO	VERIFICATO	APPROVATO
A	Giugno 2022	Prima Emissione			F.Taricciotti	F.Rau	D. Valente