

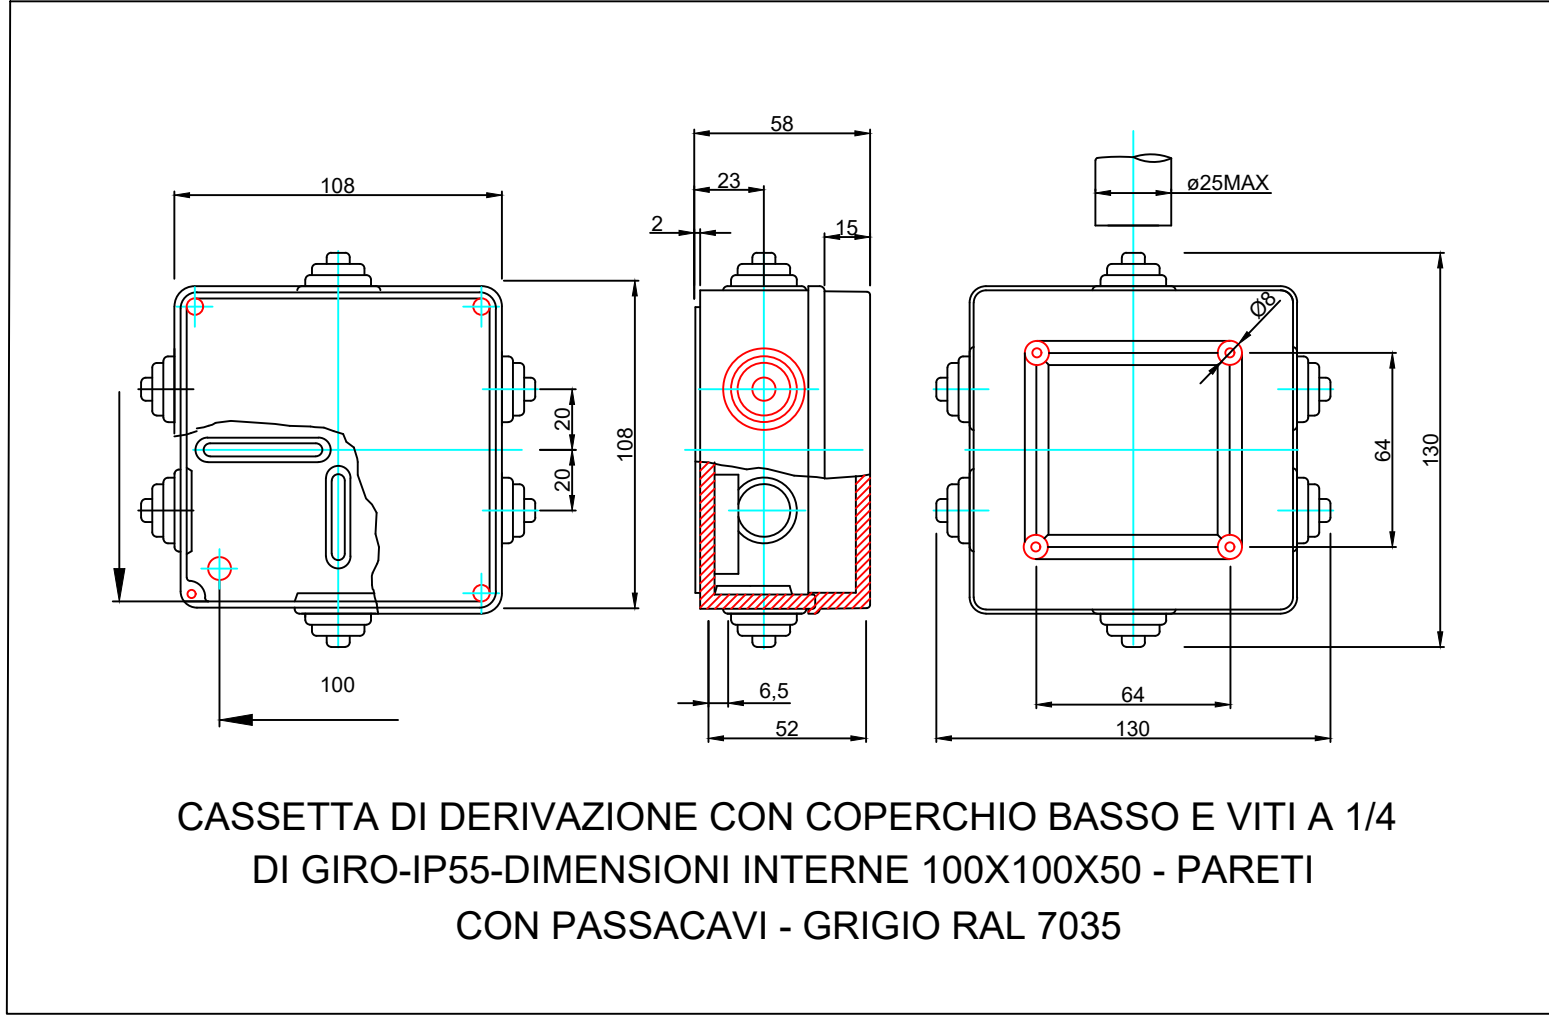
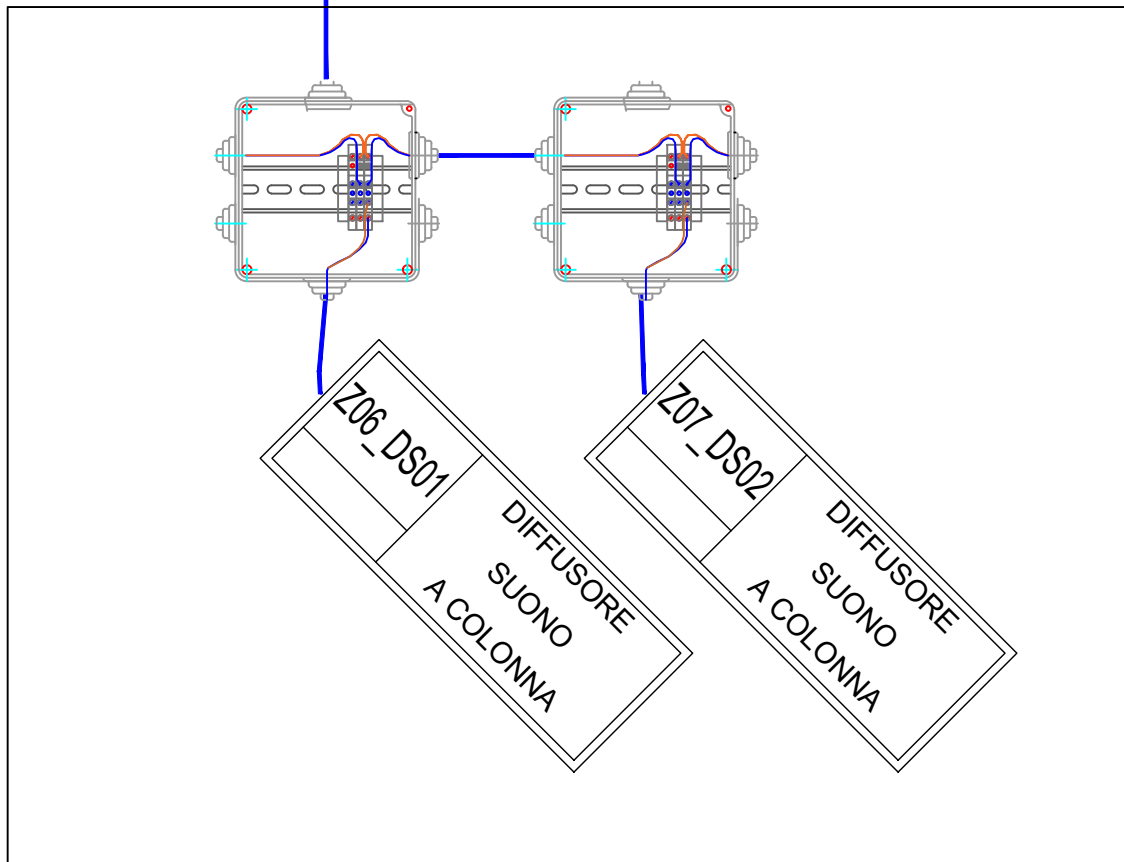
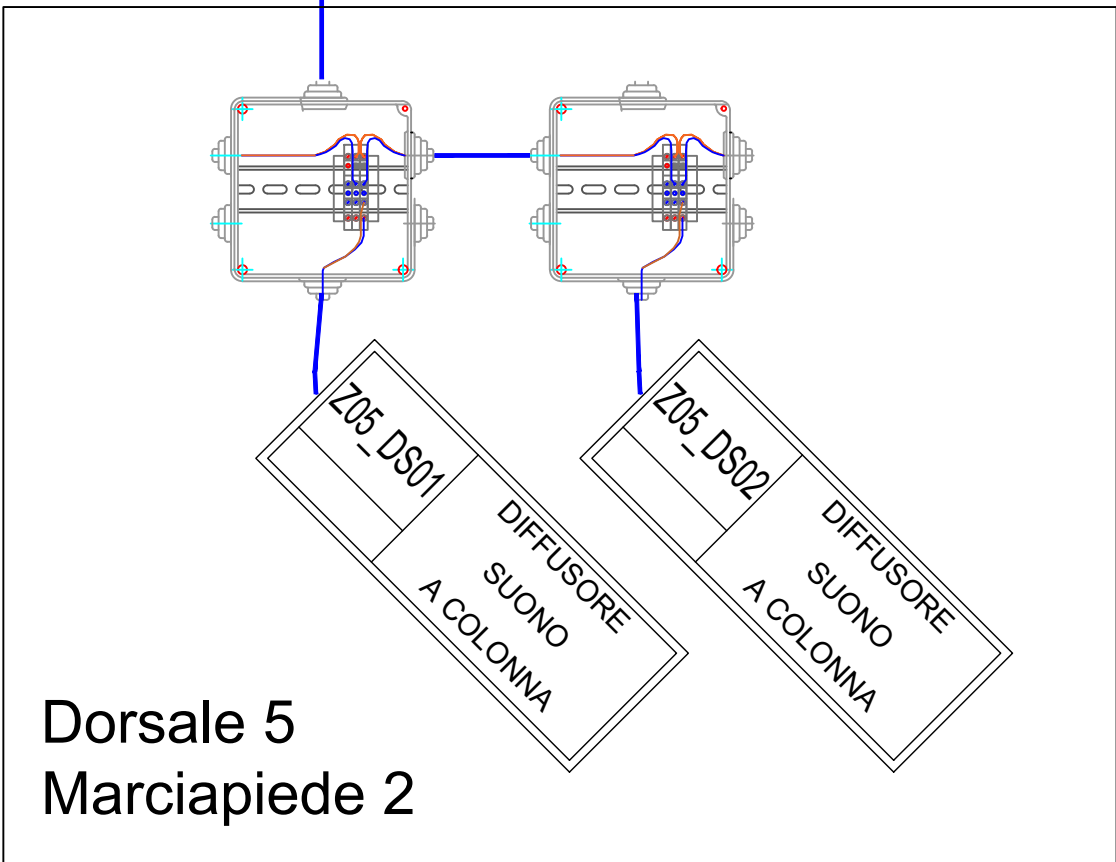
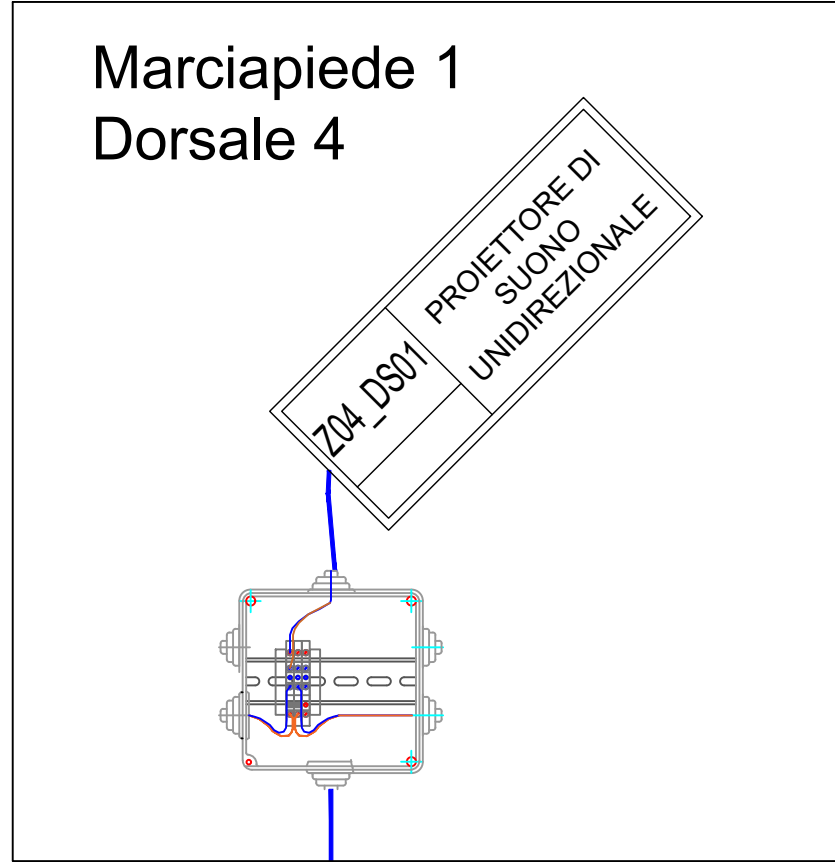
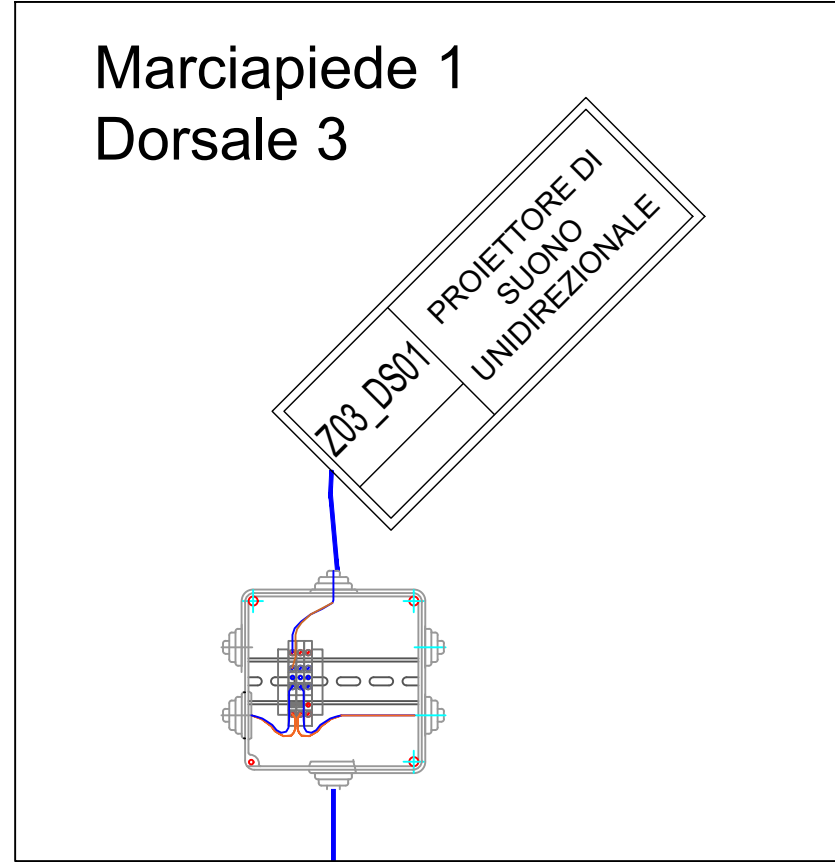


ATPS
(Dispositivi DS)

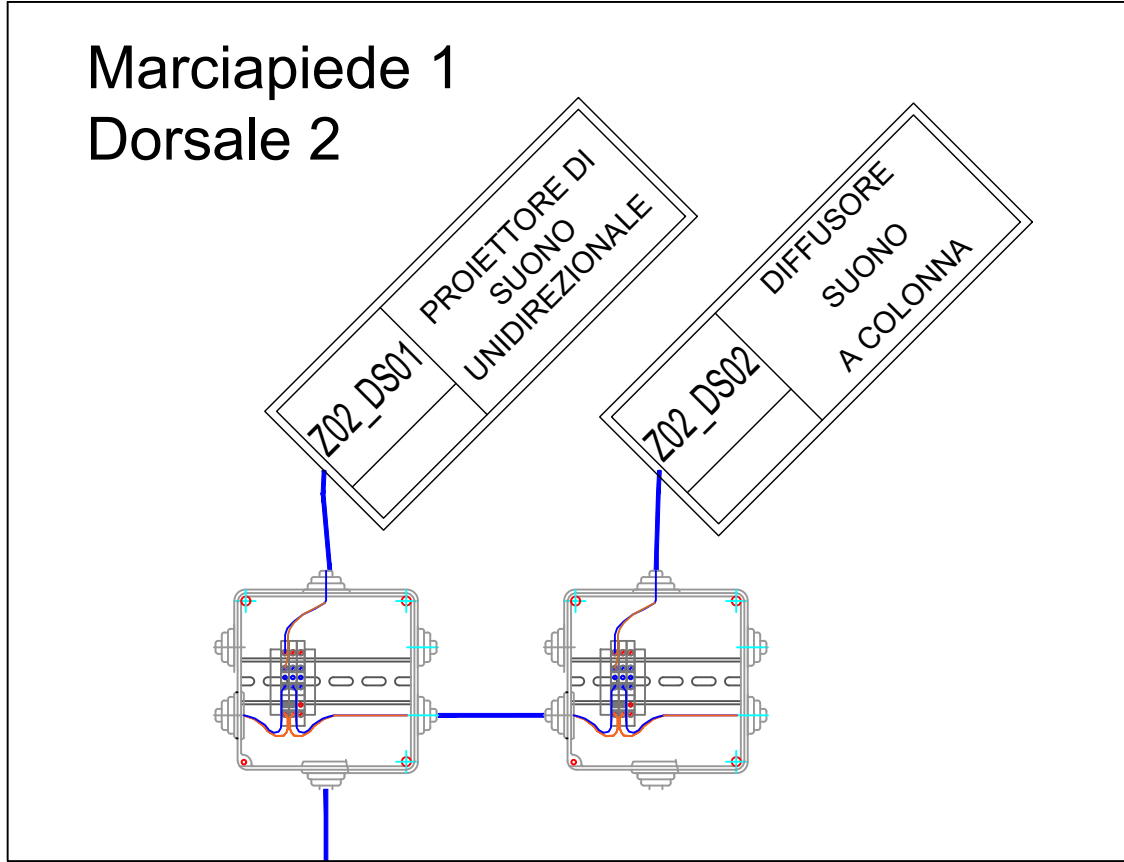

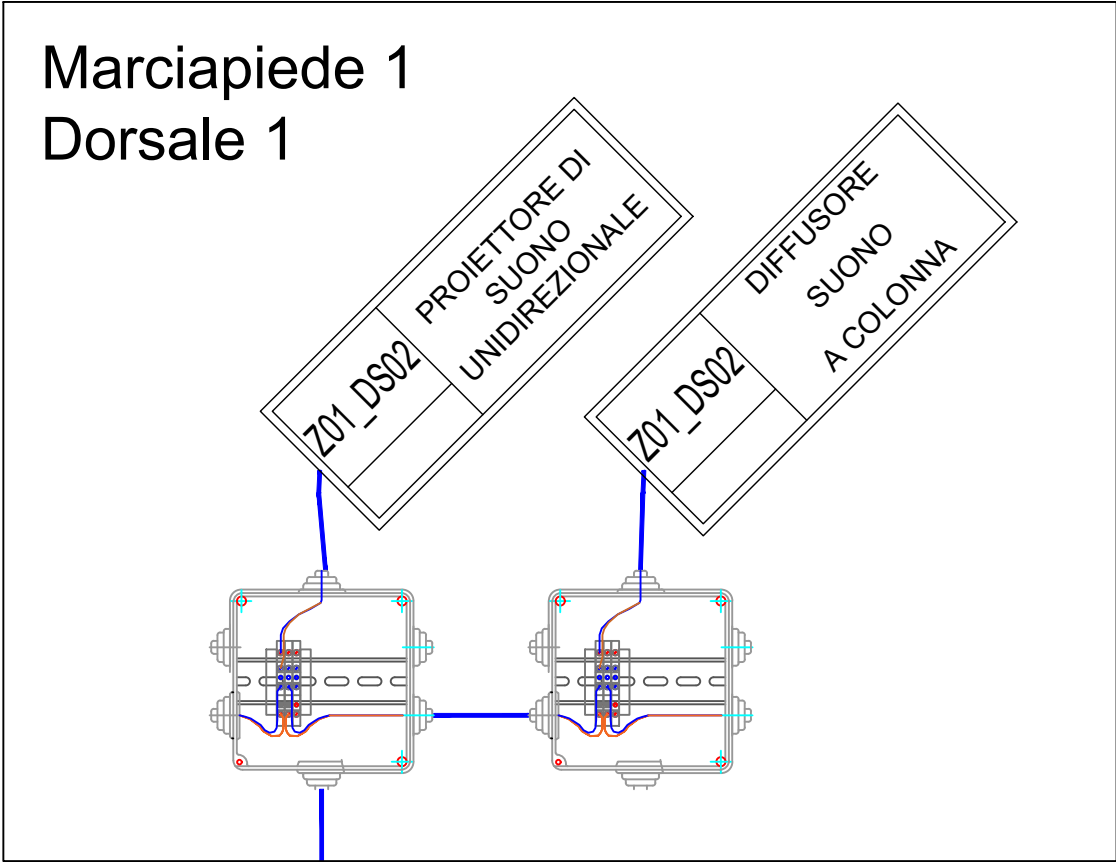

Ferrovie Appulo Lucane

PROGETTAZIONE DEFINITIVA PER POTENZIAMENTO
TECNOLOGICO IN ACC-M/CTC-M DELLE LINEE
AVIGLIANO C. - POTENZA INF. SCALO
AVIGLIANO L. - GRAVINA

PROGETTO DEFINITIVO

COMMITTENTE:
FERROVIE APPULO LUCANE

PROGETTISTA:

Il Direttore Tecnico
Ing. Domenico Valente



Titolo Elaborato:

DIFFUSIONE SONORA
GENZANO DI LUCANIA - SCHEMA FUNZIONALE IMPIANTO DS -
TRATTA AVIGLIANO CITTA' - GENZANO

Tavola:	1/1	Codice	BAS-SA-01-C-0	Data:	Giugno 2022	Scala:	N.A.
REV.	DATA	DESCRIZIONE	REDATTO	VERIFICATO	APPROVATO		
A	Giugno 2022	Prima Emissione	F. Tarascio	F. Bai	D. Valente		