SVILUPPATA PARATIA 1 - scala 1:200

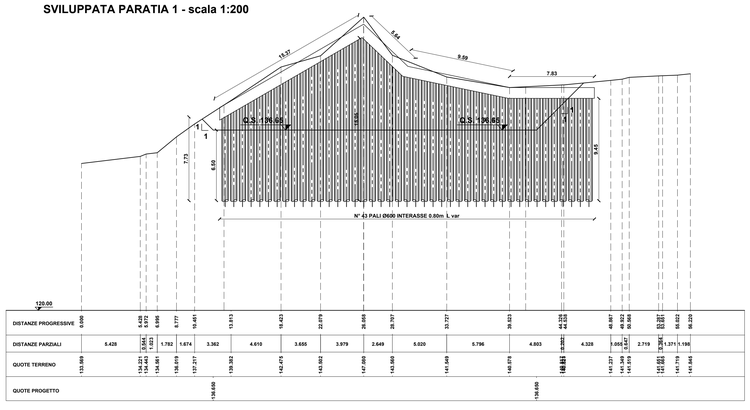

| | | |