


Stazione di Marinella
Profilo Altimetrico - Binario 1
Scala 1:1000/ 1:100

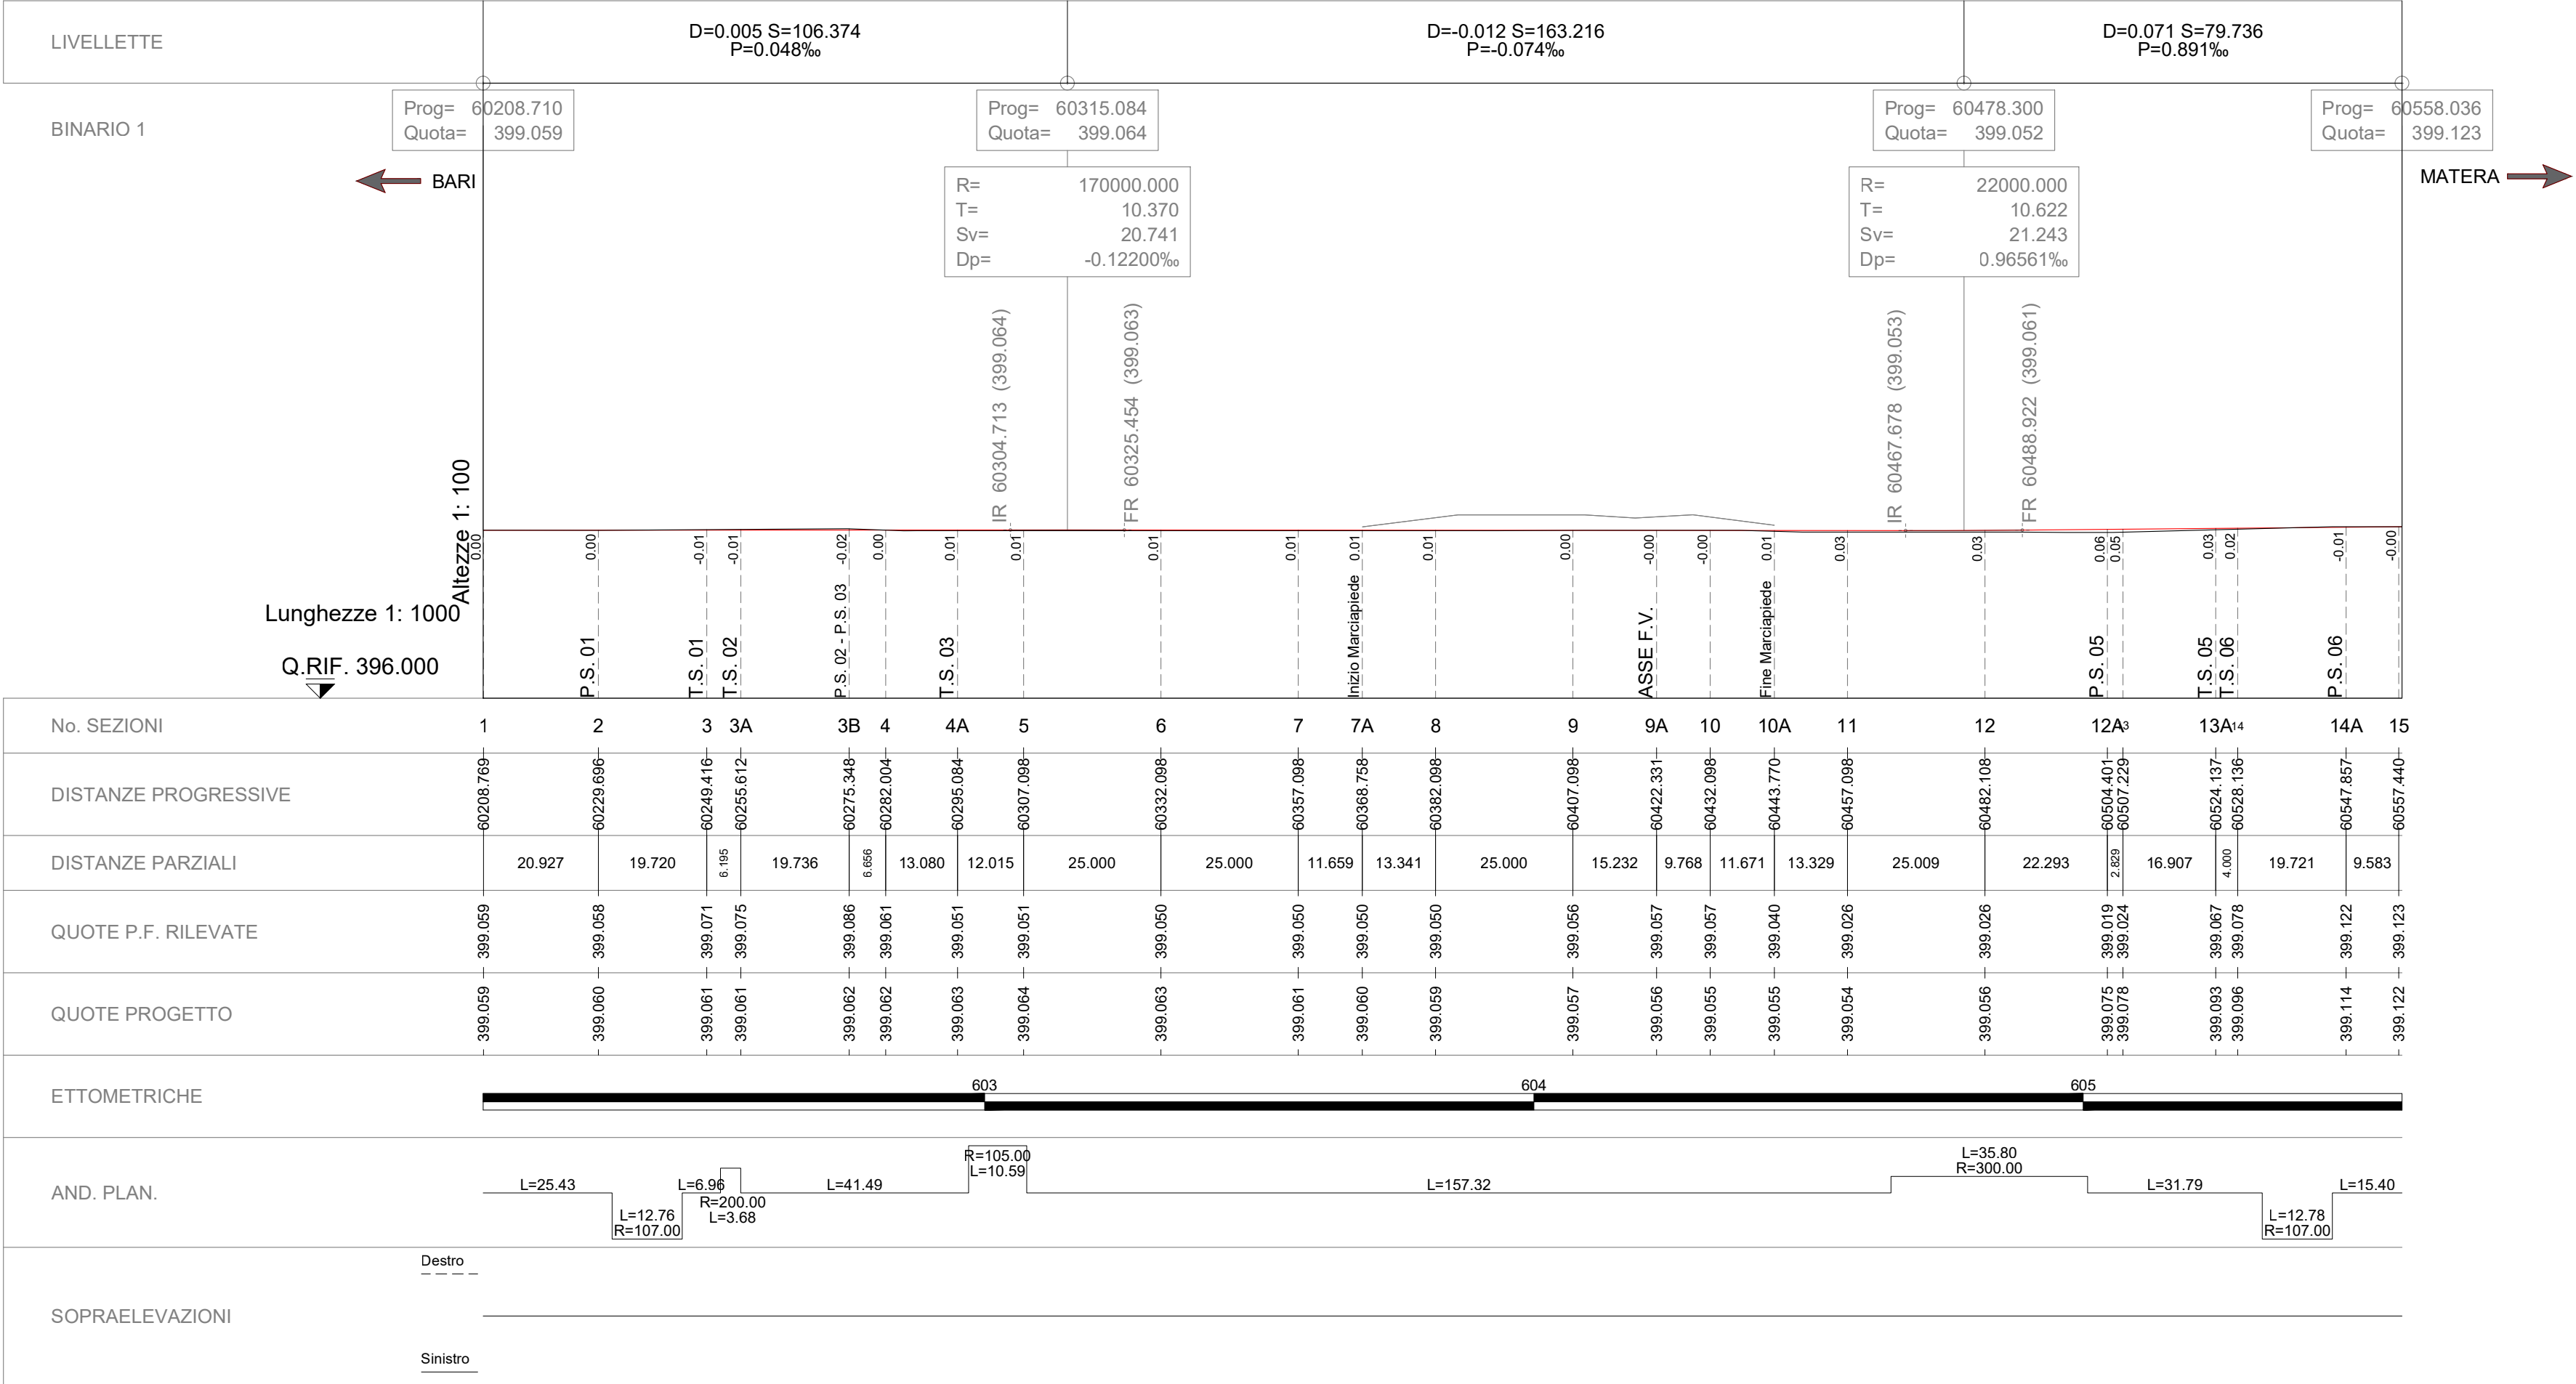

FERROVIE APPULO LUCANE

D.M. 182/2020
RINNOVO PIANO DEL FERRO
STAZIONE DI MARINELLA
(progr. Km 60+422 della linea
Bari-Matera)

- PROGETTO ESECUTIVO -

5							
4							
3							
2							
1							
0	Ottobre 2023	CColombo	CColombo	PStasi	PStasi	Prima Emissione	
Em./Rev.	Data	Red./Dis.	Verificato (RP)	Controllato (DT)	Approvato (DG)	Descrizione	
Redazione grafica: ETACONS S.r.l. - P.tta S.G. dei Fiorentini n.1 - 73100 LECCE Tel(0832)331418/7 E-Mail mail@etacons.it							Cod. N°: E403-E
RINNOVO ARMAMENTO PROFILO LONGITUDINALE TRACCIATO D'ASSE BINARIO 1							Allegato n.
							9.1
							Scala 1:1000/1:100
Progettazione: ETACONS S.r.l. Società di Ingegneria				Committente: FERROVIE APPULO LUCANE S.R.L. R.U.P.: Ing. Massimiliano Natile			